



Upkeep Solution

Benutzerhandbuch

basierend auf version 8.0.0, 26.10.2024

Login: <https://app.upkeep-solution.com>

Sales & Support: Ingware AG, www.upkeep-solution.com



design
to
production

Einleitung

Upkeep Solution ist ein Online-System zum Erstellen und Verwalten von Matrizen zur Planung von technischen Anlagen.

Matrizen können aus Excel importiert oder neu erstellt, bearbeitet und versioniert werden. Es gibt Exporte nach Excel und PDF.

Tests im Gebäude können mittels einer separaten Mobile App papierlos absolviert werden. Alternativ können **Prüfblätter** erstellt und als PDF ausgegeben werden. Anschliessend können Testergebnisse eingegeben und **Testberichte** wiederum als PDF ausgegeben werden.

Zugang zum System erfolgt über **persönliche Benutzer-Accounts**, die über die **E-Mail-Adresse** identifiziert werden. Jeder Account ist einer Firma zugeordnet.

Grundsätzlich sind nur die Matrizen der eigenen Firma sichtbar.

Es ist möglich, für einzelne Matrizen gezielt **externe Benutzer** freizuschalten, auch wenn diese zuvor noch gar keinen Account hatten.

Die Benutzerrechte werden über ein Rollensystem gesteuert. Folgende Rollen gibt es:

- **Tester:** Kann Matrizen der eigenen Firma sowie andere für ihn freigegebene Matrizen betrachten und Prüfberichte ausfüllen
- **Bearbeiter:** Kann Matrizen der eigenen Firma bearbeiten
- **Projektleiter:** Kann Matrizen der eigenen Firma anlegen und archivieren sowie Änderungen an Matrizen freigeben
- **Firmenadministrator:** Kann Benutzer der eigenen Firma bearbeiten und externe Nutzer für Matrizen der Firma freischalten
- **System-Administrator:** Kann Matrizen und Benutzer aller Firmen bearbeiten sowie Systemeinstellungen vornehmen

Hinweis: In dieser Anleitung wird die Benutzeroberfläche mit vollen Rechten angezeigt. In der Realität können je nach Benutzerrechten einige Funktionen nicht verfügbar sein!

Zurück zum Hauptmenü

Impressum
und
Versionen

Anleitungen und Handbuch

Sprache wechseln (D/E/F)

- Benutzereinstellungen
- Benutzerverwaltung
(nur System-Admin)
- Standardwerte
(nur System-Admin)
- Ankündigung
(nur System-Admin)
- Firma hinzufügen
(nur System-Admin)
- Feedback
(nur Firmen- oder System-Admin)
- Logout

Haupt-Navigation



Zurück zur Firma

Zurück zum Objekt

Andere Objekte

Matrizen im
Gleichen Objekt

Tests im
Gleichen Objekt

Dokumente im
Gleichen Objekt

Generell:

Objektnavigation wird nur angezeigt, wenn sich die Seite innerhalb eines Objekts befindet.

Objekt-Navigation

Firma: TEST - Design-to-Production

Suche

- Beispiele Schönbühl
 - Matrizen
 - Tests
 - Dokumente
 - Key User Schulung
 - Test HST hahaha
 - Objekt hinzufügen

Objekt

Matrix

Test

Dokument

Schnelle Suche Ihrer Objekte, Matrizen, Tests und Dokumente

Firma auswählen. Systemadministrator hat Zugriff auf alle Firmen. Andere haben nur Zugriff auf ihre eigene Firma und ihnen explizit zugewiesene Objekte anderer Firmen.

Einzelheiten - Beispiele Schönbühl

Detailansicht des aktuell gewählten Elements (Firma / Objekt / Matrix / Test / Dokument)

Objekt-ID	
Name	Beispiele Schönbühl
Gruppe	
Adresse	
Postleitzahl	
Ort	
Land	
Fremd-ID	
Bemerkungen	
Matrizen	21

- Zur Objektseite wechseln
- Externe Benutzer
- Übertragung auf eine andere Firma

Hier finden Sie eine Liste der bisher besuchten Aktivitäten

Zuletzt besucht

- TEST - Design-to-Production / Beispiele Schönbühl / Test trial_scenatio
- TEST - Design-to-Production / Beispiele Schönbühl / Test 230717_Chen
- TEST - Design-to-Production / Beispiele Schönbühl / Matrix Migros Surseepark II, Bahnhofstrasse 28, 6310 Sursee
- Beispiele Schönbühl / Test test-timeline
- Brandfallsteuerung Bau 4,5,6,7 / Test B05_IGT1_20230421_GST
- F. Hoffmann-La Roche AG / pRED_Brandfallsteuerung Bau 4,5,6,7 / Dokument 004_WP-TG-T09.01.B-5-P_82942_xxx_OG_04_Brandfallsteuerzonemp

Hauptmenü: Übersicht

Bearbeiten der Eigenschaften des aktuell gewählten Elements.



* Name
TEST - Design-to-Production ✓

Hauptfirma
▼

Logo
Wenn die Hauptfirma eingestellt ist, wird das Logo der Hauptfirma verwendet, wenn kein spezielles Logo zugewiesen ist.




Durch Bearbeiten der Firma kann der Name und Logo geändert werden.

Abbrechen **Speichern**

Hauptmenü: Firma bearbeiten

Einzelheiten - TEST - Design-to-Production

Text-ID	d2p
Name	TEST - Design-to-Production
Logo	
Objekte	3

Firma bearbeiten

Firma bearbeiten 

Surseepark II, Bahnhofstrasse 28, 6310 Sursee
chen
Surseepark II, Bahnhofstrasse 28, 6310 Sursee
atio

Firma: [Design-to-Production](#)

Suche

- Beispielobjekt Europe 8
- Objektvorlage Upkeep
- Beispiele Schönbühl
- Key User Schulung
- Test HST 2
- TestCopy
- [+ Objekt hinzufügen](#)

Firma-administrator kann dieses Objekt als Objektvorlage markieren

System-administrator kann dieses Objekt als Beispielobjekt markieren

Einzelheiten - Beispiele Schönbühl

Text-ID	d2p_example_sursee
Name	Beispiele Schönbühl
Gruppe	
Adresse	
Postleitzahl	
Ort	
Land	
Fremd-ID	
Bemerkungen	
Matrizen	22

Durch Bearbeiten des Objekts können viele Eigenschaften geändert werden. Hier können auch archivierte Matrizen verwaltet werden.

[Zur Objektseite wechseln](#)

[Externe Benutzer](#)

Externe Benutzer verwalten (nur Projektleiter)

[Übertragung auf eine andere Firma](#)

Objekt Übertragung (nur Firmasleiter)

[Als Objektvorlage markieren](#)

[Als Beispielobjekt markieren](#)

- Zuletzt besucht**
- [Gruner AG / ZUR3 / Test HT02](#)
 - [Gruner AG / ZUR3 / Matrix Data Centre ZUR3](#)
 - [Gruner AG / ZUR3 / Matrix Data Centre ZUR3](#)
 - [Gruner AG / ZUR3 / Matrix Data Centre ZUR3](#)
 - [Gruner AG / ZUR3 / Matrix Data Centre ZUR3](#)
 - [Gruner AG / ZUR3 / Matrix Data Centre ZUR3](#)
 - [Design-to-Production / ttt1 / Test test1](#)

Hauptmenü: Objekt bearbeiten

Objekt kopieren, favorisieren, bearbeiten und löschen (nur Projektleiter)



Firma: TEST - Design-to-Production 

Suche Nach Gruppe filtern

- Group1 Beispiele Schönbühl
- G2 Key User Schulung
- Group1 Test HSTahaha
- + [Objekt hinzufügen](#)

Objekt mit einer Gruppe zeigt einen Tag

Nach Gruppe filtern

- Keine
- Group1
- G2

Zuletzt besucht

- TEST - Design-to-Production / Beispiele Schönbühl / [Test](#) 230717_Chen
- TEST - Design-to-Production / Beispiele Schönbühl / [Matrix](#) Migros Surseepark II, Bahnhofstrasse 28, 6310 Sursee
- TEST - Design-to-Production / Beispiele Schönbühl / [Dokument](#) plan
- Hauptmenü: Objektgruppe** ühl / [Test](#) test
- ühl / [Matrix](#) Migros Surseepark II, Bahnhofstrasse 28, 6310 Sursee
- TEST - Design-to-Production / Beispiele Schönbühl / [Test](#) trial_scenatio

Einzelheiten - Beispiele Schönbühl

Text-ID	d2p_example_sursee
Name	Beispiele Schönbühl
Gruppe	Group1
Adresse	
Postleitzahl	
Ort	
Land	
Fremd-ID	
Bemerkungen	
Matrizen	21

Objektgruppe kann hier bearbeitet werden

Die Ansicht kann nach einer bestimmten Gruppe gefiltert werden

[Zur Objektseite wechseln](#)

[Externe Benutzer](#)

[Übertragung auf eine andere Firma](#)

Firma: TEST - Design-to-Production

Suche

- Beispiele Schönbühl
 - Matrizen
 - Tests
 - Dokumente
 - Key User Schulung
 - Test HST hahaha
 - [Objekt hinzufügen](#)

Einzelheiten - Beispiele Schönbühl

Text-ID	d2p_example_sursee
Name	Beispiele Schönbühl

Externe Benutzer ✕

Vorname	Nachname	E-Mail	Firma	Rolle	Gesperrt	Ablaufdatum	Aktion
Test	Chen	chen@d2p.ch	TEST - Design-to-Production	Bearbeiter	Nein	Nicht abgelaufen	✕
Hanno	Stehling	stehling@d2p.ch	TEST - Design-to-Production	Prüfer	Nein	Nicht abgelaufen	✕
Bill	Gates	ad@jchen.ch		Prüfer	Nein	Nicht abgelaufen	✕

Fügen Sie des Objektes einen externen Benutzer hinzu.: Rolle: Prüfer

Externe Benutzer für das entsprechende Objekt verwalten.

Externe Benutzer können Prüfer oder Bearbeiter sein.

- Zuletzt besucht**
- TEST - Design-to-Production / Beispiele Schönbühl / Test trial_scenario
 - TEST - Design-to-Production / Beispiele Schönbühl / Test 230717_Chen
 - TEST - Design-to-Production / Beispiele Schönbühl / Matrix Migros Surseepark II, Bahnhofstrasse 28, 6310 Sursee
 - bühl / Test test-timeline
 - erung Bau 4,5,6,7 / Test B05_IGT1_20230421_GST
 - F. Hoffmann-La Roche AG / pRED_Brandfallsteuerung Bau 4,5,6,7 / Dokument 004_WP-TG-T09.01.B-5-P_82942_xxx_OG_04_Brandfallsteuerzonenpl

Hauptmenü: Externe Benutzer

Firma: TEST - Design-to-Production

Suche Nach Gruppe filtern

- Beispiele Schönbühl
 - Matrizen
 - bigexcel
 - ExternErstellt
 - Huge Brandfallsteuermatrix
 - Huge Matrix 2
 - Huge Matrix 3
 - huger
 - import
 - Migros Surseepark II, Bahnhofstrasse 28, 6310 Sursee
 - test
 - test-import
 - test2
 - testimport2
 - [Matrix hinzufügen](#)
 - Tests
 - Dokumente
 - Key User Schulung
 - Test HST hahaha
 - [Objekt hinzufügen](#)

Zuletzt besucht

TEST - Design-to-Production / Beispiele Schönbühl / Test	trial_scenario
TEST - Design-to-Production / Beispiele Schönbühl / Test	230717_Chen
TEST - Design-to-Production / Beispiele Schönbühl / Matrix	Migros Surseepark II, Bahnhofstrasse 28, 6310 Sursee
Beispiele Schönbühl / Test	test-timeline
erung Bau 4,5,6,7 / Test	B05_IGT1_20230421_GST
F. Hoffmann-La Roche AG / pRED_Brandfallsteuerung Bau 4,5,6,7 / Dokument	004_WP-TG-T09.01.B-5-P-82942_xxx_OG_04_Brandfallsteuerzonenpl

Einzelheiten - Migros Surseepark II, Bahnhofstrasse 28, 6310 Sursee

Text-ID	d2p_exmaple_sursee_matrix.10
Name	Migros Surseepark II, Bahnhofstrasse 28, 6310 Sursee
Matrixkategorie	Brandfallsteuerung
Version	10 - eingefroren
Versions-Infos	
Ersteller	chen@d2p.ch

Matrix lesen

Dokumente herunterladen

Wiederherstellen

[Matrix löschen](#)

Durch Editieren der Matrix kann der Name, die Versionsinformation geändert werden. Hier kann die Matrix auch archiviert werden.

Matrix öffnen

Download aller zur Matrix gehörenden Dokumente. Siehe Abschnitt "Dokumente".

Eingefrorene Version wieder zur Bearbeitungsversion machen (nur Projektleiter)

Beim Erstellen einer Matrix kann eine **Kategorie** gewählt werden. Diese bestimmt die zur Verfügung stehenden Standardwerte für Elemente etc., hat aber für die Abläufe im Programm keine Relevanz,

Matrix löschen (nur Projektleiter)

Ist eine **eingefrorene** Matrix-Version gewählt, wird nur diese Version gelöscht. Ist eine **aktuelle** Matrix-Version gewählt, wird die gesamte Matrix gelöscht.

Hauptmenü: Matrix bearbeiten



Firma: **TEST - Design-to-Production**

Suche Nach Gruppe filtern

- Beispiele Schönbühl
 - Matrizen
 - bigexcel
 - ExternErstellt
 - Huge Brandfallsteuermatrix
 - Huge Matrix 2
 - Huge Matrix 3
 - huger
 - import
 - Migros Surseepark II, Bahnhofstrasse 28, 6310 Sursee**
 - test
 - test-import
 - test2
 - testimport2
 - [Matrix hinzufügen](#)
 - Tests
 - Dokumente
- Key User Schulung
- Test HST hahaha
- [Objekt hinzufügen](#)

Zuletzt besucht

- TEST - Design-to-Production / Beispiele Schönbühl / **Test** trial_scenario
- TEST - Design-to-Production / Beispiele Schönbühl / **Test** 230717_Chen
- TEST - Design-to-Production / Beispiele Schönbühl / **Matrix** Migros Surseepark II, Bahnhofstrasse 28, 6310 Sursee
- TEST - Design-to-Production / Beispiele Schönbühl / **Test** test-timeline
- erung Bau 4,5,6,7 / **Test** B05_IGT1_20230421_GST
- F. Hoffmann-La Roche AG / pRED_Brandfallsteuerung Bau 4,5,6,7 / **Dokument** 004_WP-TG-T09.01.B-5-P_82942_xxx_OG_04_Brandfallsteuerzonenpl

Hauptmenü: Matrix-Versionen

Einzelheiten - Migros Surseepark II, Bahnhofstrasse 28, 6310 Sursee

Text-ID	d2p_exmaple_sursee_matrix.10
Name	Migros Surseepark II, Bahnhofstrasse 28, 6310 Sursee
Matrixkategorie	Brandfallsteuerung
Version	10 - eingefroren
Versions-Infos	12 - Aktuell Ersteller Thomas Laschet_MES
Ersteller	11 - eingefroren has empty tester

Auswahl der anzuzeigenden Version

- 10 - eingefroren
- 9 - eingefroren
- 8 - eingefroren test
- 7 - eingefroren test_sus
- 5 - eingefroren asd
- 4 - eingefroren aa

Matrixtabelle

In der Tabellenansicht kann die Matrix betrachtet und editiert werden.

Matrizen sind zeilenweise nach **Kategorien** und **Elementen** sowie spaltenweise nach **Alarmgebern** und **Zonen** aufgebaut.

Eine inhaltliche Beschreibung der Matrix ist nicht Teil dieser Anleitung.

Die Ansicht kann zwischen **Detailmodus** (alle Eingabemöglichkeiten) und **Volltabellenmodus** (weniger Eingabemöglichkeiten, aber mehr Platz für die Tabelle) umgeschaltet werden.

Mit **Sichtbarkeitsfiltern** kann die Anzeige eingeschränkt werden.

Es ist möglich, zwischen zwei Versionen der gleichen Matrix zu **vergleichen** und die Unterschiede farblich hervorzuheben.

Kenndaten Element					Verortung			Zustand und Aktion		Sicherheitsstro...		Test	first	Handfeuer...	zweiter Brandmelder oder Hand...					
Elementtyp	Element-ID	Beschreibung	MSRL Nr.	BMA-Baustein	Bereich	Ges...	Standort	Zusta...	Beschreibung der Ak...	Funkti...	Zusta...	Testgruppe	Te...	Aus...	Aus...	Handt...	Aus...	Rauch...	Rauch...	Durch...
Rauchschrürze	Rauchvorhang 2	Rauchvorhang horizontal, Oblicht			4	EG	Erschliessungszone / ...		4	Ja	Matrix	Bau	1			X	D	Zu	Zu	Zu
Abströmöffnung	SLT 1	Schnelllaufter 1, Lager	1		3	UG	Treppenhaus 2, Achse ...	Zu		Ja	Matrix	Lüftung	25			X	D	Auf	Auf	0
Alarm auf Telefon	SLT 2	Testelement	1		2	UG	Verkauf - Lager, Achse...	Aus		Ja	Matrix	BMA	23			X	D	Aus	Auf	An
Schnelllaufter	SLT 3	Schnelllaufter 3, Metzgerei		1	1	EG	Verkauf - Metzgerei, A...	Auf	12345	Ja	Matrix	Elektro	22		D	0	V	An	Auf	0
Schnelllaufter	Kopie von SLT 3	Schnelllaufter 3, Metzgerei	123		4	EG	Verkauf - Metzgerei, A...	An	5	Ja	Matrix	Elektro	21		D	0	V	An	Auf	0
Nachströmöffnung	NSÖ 1.1	Nachströmung, Doppelflügelür...	asd1		neuer Bereich	EG	zurich	Zu	555	Ja	Matrix	Bau			D	An	D	0	Auf	Auf
Nachströmöffnung	NSÖ 1.2	Nachströmung Fenster Parner...	1231234			DG	zurich	Aus	Drehtüre öffnet aussc...	Ja	Matrix	Bau				An	D	Zu	Auf	Auf
Ventilator Abluft	VEN 1	Ventilator 1 - Migros	test					Aus	44	Ja	Matrix	Bau	10	D		Aus	D	0	Auf	Auf
Entrauchungsklappe	ERK 1	Entrauchungsklappe 1	test					Zu		Ja	Matrix	Elektro	10		D	Aus	D	0	Auf	Auf
Nachströmöffnung	NSÖ 1	Nachströmung, Drehflügeltüre	test	Halo TZest	Entrauchung ...	EG	Aussentüre Westseite,...	Zu		Ja	Matrix	Lüftung	10	D		0	D	Auf	X	Aus
Abströmöffnung	Test						Hallo	An		Ja	Matrix	Lüftung								
Brandschutzklappe	neue Klappe		wew	cee				Auf		Nein	Zu									
Brandschutzkl...				cee				Auf		Nein	Zu									
Alarmübertrag								Aus		Nein	0	BMA								
Abströmöffnung	aaaa							Zu		Ja	Matrix	Lüftung		D	D		D			

Markierung für Kommentar (Kommentar wird als Tooltip gezeigt)

Klick in Zelle erlaubt direktes Editieren des Werts. Verlassen der Zelle speichert automatisch.

Bearbeiten von Kategorien. Klick auf Kategorie erlaubt Bearbeiten von Elementen der Kategorie.

Eigenschaften der gewählten Zelle

Historiefenster, automatisch aktualisiert

Elementkategorien

- Test
- Mobile Abschlüsse
- RWA
- Entrauchungsanlagen

Alarmgeber

- first
- Handfeuermelder
- zweiter Brandmelder oder ...
- test

Alarmgeber hinzufügen

Bearbeiten von Alarmgebern. Klick auf Alarmgeber erlaubt Bearbeiten von Zonen des Alarmgebers.

Einzelheiten

Eigenschaft-Wert

Element: NSÖ 1

Feld: Beschreibung

Wert: Nachströmung, Drehflügeltüre

Kommentar: EG H1.01

Historie

- stehling@d2p.ch setzte Beschreibung auf Nachströmung, Drehflügeltüre. etwa 2 Jahre
- chen@d2p.ch setzte Beschreibung Kommentar auf EG H1.01. mehr als 4 Jahre
- chen@d2p.ch setzte Beschreibung auf Nachströmung, Drehflügeltüre. mehr als 4 Jahre

Kommentar hier eingeben

Migros Surseepark II, Bahnhofstrasse 28, 6310 Sursee Version: 12 Versions-Infos: Ersteller Thomas Laschet_MES

Kenndaten Element					Verortung			Zustand und Aktion		Sicherheitsstro...		Test
Elementtyp	Element-ID	Beschreibung	MSRL Nr.	BMA-Baustein	Bereich	Ges...	Standort					Testgru
Rauchschürze	Rauchvorhang 2	Rauchvorhang horizontal, Oblicht			4	EG	Erschliessungszone / ...					Bau
Abströmöffnung	SLT 1	Schnellauftor 1, Lager	1		3	UG	Treppenhaus 2, Achse...					Lüftung
Alarm auf Telefon	SLT 2	Testelement	1		2	UG	Verkauf - Lager, Achse...	Aus	12345	Ja	Matrix	BMA
Schnellaufator	SLT 3	Schnellaufator 3, Metzgerei		1	1	EG	Verkauf - Metzgerei, A...	Auf		Ja	Matrix	Elektro
Schnellaufator	Kopie von SLT 3	Schnellaufator 3, Metzgerei	123		4	EG	Verkauf - Metzgerei, A...	An	5	Ja	Matrix	Elektro
Nachströmöffnung	NSÖ 1.1	Nachströmung, Doppelflügeltür...	asd1		neuer Bereich	EG	zurich	Zu	555	Ja	Matrix	Bau
Nachströmöffnung	NSÖ 1.2	Nachströmung Fenster Parner...	1231234			DG	zurich	Aus	Drehtüre öffnet aussc...	Ja	Matrix	Bau
Ventilator Abluft	VEN 1	Ventilator 1 - Migros	test			DG	Dach	Aus	44	Ja	Matrix	Bau
Entrauchungsklappe	ERK 1	Entrauchungsklappe 1								Ja	Matrix	Elektro
Nachströmöffnung	NSÖ 1	Nachströmung, Drehflügel								Ja	Matrix	Lüftung
Abströmöffnung	Test									Ja	Matrix	Lüftung
Brandschutzklappe	neue Klappe									Nein	Zu	
Brandschutzklappe	Kopie von neue k...									Nein	Zu	
Alarmübertragung ext...	sdff	sdsdsd								Nein	0	BMA
Abströmöffnung	aaaa									Ja	Matrix	Lüftung

Eingabefenster für neue Elemente. Mit TAB lässt sich ohne Maus von Feld zu Feld springen.

Der **Elementtyp** lässt sich aus einer fest eingestellten Liste wählen. In diesem Fall werden einige Eigenschaften direkt vorbelegt, sind später aber beliebig änderbar. Auch für **Elementkategorien** und **Alarmgeber** gibt es Auswahllisten, die mit einer Standardfarbe verknüpft sind. Für **Zonen** gibt es keine feste Auswahlliste, allerdings kann aus den in der gleichen Matrix bereits vorhandenen Zonennamen gewählt werden. Statt der Listenauswahl lassen sich alle Werte auch beliebig eingeben.

Knöpfe zum Hinzufügen von Elementkategorien, Elementen, Alarmgebern, Zonen. Zum Hinzufügen von Elementen muss erst eine Kategorie gewählt werden. Zum Hinzufügen von Zonen muss erst ein Alarmgeber gewählt werden.

Element hinzufügen

Elementkategorie:

* Elementtyp:

* Element-ID:

Beschreibung:

MSRL Nr.:

BMA-Baustein:

Bereich:

Geschoss:

Standort:

Ordnung:

- Elementkategorien
- Test
 - Mobile Abschlüsse
 - RWA
 - Entrauchungsanlagen

Rauchvorhang 2

Zweimeldungsabhängigkeit Typ B r

- Historie
- stehling@d2p.ch setzte Name auf
 - stehling@d2p.ch löschte den Wert
 - stehling@d2p.ch hat erstellt.

Matrixtabelle: Element hinzufügen

Migros Surseepark II, Bahnhofstrasse 28, 6310 Sursee Version: 12 Versions-Infos: Ersteller Thomas Laschet_MES



Kenndaten Element					Verortung			Zustand und Aktion		Sicherheitsstro...		Test		first	Handfeuer...	zweiter Brandmelder oder Hand...					
Elementtyp	Element-ID	Beschreibung	MSRL Nr.	BMA-Baustein	Bereich	Ges...	Standort	Zusta...	Beschreibung der Ak...	Funkti...	Zusta...	Testgruppe	Te...	Aus...	Aus...	Handt...	Aus...	Rauch...	Rauch...	Durch...	
Rauchschrütze	Rauchvorhang 2	Rauchvorhang horizontal, Oblicht			4	EG	Erschliessungszone / ...		4	Ja	Matrix	Bau								Zu	Zu
Abströmöffnung	SLT 1	Schnellauftor 1, Lager	1		3	UG	Treppenhaus 2, Achse ...	Zu		Ja	Matrix	Lüftung								Auf	0
Alarm auf Telefon	SLT 2	Testelement	1		2	UG	Verkauf - Lager, Achse...	Aus		Ja	Matrix	BMA	23		X	D	Aus			Auf	An
Schnellauftor	SLT 3	Schnellauftor 3, Metzgerei		1	1	EG	Verkauf - Metzgerei, A...	Auf	12345	Ja	Matrix	Elektro								Auf	0
Schnellauftor	Kopie von SLT 3	Schnellauftor 3, Metzgerei	123		4	EG	Verkauf - Metzgerei, A...	An	5	Ja	Matrix	Elektro								Auf	0
Nachströmöffnung	NSÖ 1.1	Nachströmung, Doppelflügeltür...	asd1		neuer Bereich	EG	zurich	Zu	555	Ja	Matrix	Bau				D	An	D	0	Auf	Auf
Nachströmöffnung	NSÖ 1.2	Nachströmung Fenster Parner...	1231234			DG	zurich	Aus	Drehtüre öffnet aussc...	Ja	Matrix	Bau					An	D	Zu	Auf	Auf
Ventilator Abluft	VEN 1	Ventilator 1 - Migros	test			DG	Dach	Aus	44	Ja	Matrix	Bau	10				Aus	D	0	Auf	Auf
Entrauchungsklappe	ERK 1	Entrauchungsklappe 1	test		neuer Bereich	OG	Technikraum	Zu		Ja	Matrix	Elektro	10			D	Aus	D	0	Auf	Auf
Nachströmöffnung	NSÖ 1	Nachströmung, Drehflügeltüre	test	Halo TZest	Entrauchung ...	EG	Aussentüre Westseite,...	Zu		Ja	Matrix	Lüftung	10				0	D	Auf	X	Aus
Abströmöffnung	Test						Hallo	An		Ja	Matrix	Lüftung									
Brandschutzklappe	neue klappe			wew			cee	Auf		Nein	Zu										
Brandschutzklappe	Kopie von neue k...			wew			cee	Auf		Nein	Zu										
Alarmübertragung ext...	sdff	sdsdsd	sd					Aus		Nein	0	BMA									
Abströmöffnung	aaaa							Zu		Ja	Matrix	Lüftung			D	D			D		

Historiefenster ein- oder ausblenden (gilt nur im Detailmodus)

Zwischen Detailmodus und Volltabellenmodus wechseln

Matrixtabelle: Volltabellenmodus

Der Volltabellenmodus hat nur ein kleines Panel zum Editieren des Wertes und des Kommentars. Für andere Einstellungen in Detailmodus wechseln.

Kenndaten Element					Verortung			Zustand und Aktion		Sicherheitsstro...		Test		first	Handfeuer...		zweiter Brandmelder oder Hand...			
Elementtyp	Element-ID	Beschreibung	MSRL Nr.	BMA-Baustein	Bereich	Ges...	Standort	Zusta...	Beschreibung der Ak...	Funkti...	Zusta...	Testgruppe	Te...	Aus...	Aus...	Handt...	Aus...	Rauch...	Rauch...	Durch...
Rauchschrütze	Rauchvorhang 2	Rauchvorhang horizontal, Oblicht			4	EG	Erschliessungszone / ...		4	Ja	Matrix	Bau	1			X	D	Zu	Zu	Zu
Abströmöffnung	SLT 1	Schnellaufator 1, Lager	1		3	UG	Treppenhaus 2, Achse ...	Zu		Ja	Matrix	Lüftung	25			X	D	Auf	Auf	0
Alarm auf Telefon	SLT 2	Testelement	1		2	UG	Verkauf - Lager, Achse...	Aus		Ja	Matrix	BMA	23			X	D	Aus	Auf	An
Schnellaufator	SLT 3	Schnellaufator 3, Metzgerei		1	1	EG	Verkauf - Metzgerei, A...	Auf	12345	Ja	Matrix	Elektro	22		D	0	V	An	Auf	0
Schnellaufator	Kopie von SLT 3	Schnellaufator 3, Metzgerei	123		4	EG	Verkauf - Metzgerei, A...	An	5	Ja	Matrix	Elektro	21		D	0	V	An	Auf	0
Nachströmöffnung	NSÖ 1.1	Nachströmung, Doppelflügeltür...	asd1		neuer Bereich	EG	zurich	Zu	555	Ja	Matrix	Bau			D	An	D	0	Auf	Auf
Nachströmöffnung	NSÖ 1.2	Nachströmung Fenster Parner...	1231234			DG	zurich	Aus	Drehtüre öffnet aussc...	Ja	Matrix	Bau				An	D	Zu	Auf	Auf
Ventilator Abluft	VEN 1	Ventilator 1 - Migros	test			DG	Dach	Aus	44	Ja	Matrix	Bau	10	D		Aus	D	0	Auf	Auf
Entrauchungsklappe	ERK 1	Entrauchungsklappe 1	test		neuer Bereich	OG	Technikraum	Zu		Ja	Matrix	Elektro	10		D	Aus	D	0	Auf	Auf
Nachströmöffnung	NSÖ 1	Nachströmung, Drehflügeltüre	test	Halo TZest	Entrauchung ...	EG	Aussentüre Westseite,...	Zu		Ja	Matrix	Lüftung	10	D		0	D	Auf	X	Aus
Abströmöffnung	Test						Hallo	An		Ja	Matrix	Lüftung								
Brandschutzklappe	neue klappe			wew	cee			Auf		Nein	Zu									
Brandschutzklappe	Kopie von neue k...			wew	cee			Auf		Nein	Zu									
Alarmübertragung ext...	sdff	sdsdsd	sd					Aus		Nein	0	BMA								
Abströmöffnung	aaaa							Zu		Ja	Matrix	Lüftung		D	D		D			

Einfachklick auf die Zelle, um mit der Eingabe zu beginnen. (Ein Doppelklick zeigt den Bearbeitungscursor. Dies ist nützlich, wenn Sie Text einfügen möchten.)

Navigation der Tabelle mit den Pfeiltasten der Tastatur ist möglich. Wenn Sie zur nächsten Zelle navigieren, wird der vorherige Zellenwert automatisch gespeichert. Sie können direkt zu Tippen anfangen, ohne mit der Maus zu klicken.

Unterstützte Tastaturkürzel:
 ↑, ↓, →, ←,
 Ctrl+V und Ctrl+C,
 Delete

Matrixtabelle

Migros Surseepark II, Bahnhofstrasse 28, 6310 Sursee Version: 12 Versions-Infos: Ersteller Thomas Laschet_MES

Element	Verortung			Zustand und Aktion		Sicherheitsstro...		Test		first	Handfeuererm...	zweiter Brandmelder oder Hand...			test	Sprinkleralar...						
	MSRL Nr.	BMA-Baustein	Bereich	Ges...	Standort	Zusta...	Beschreibung der Ak...	Funkti...	Zusta...	Testgruppe	Te...	Aus...	Aus...	Handt...	Aus...	Rauch...	Rauch...	Durch...	Aus...	Rauch...	Aus...	Durch...
Rauchschürze: Rauchvorhang...			4	EG	Erschliessungszone / ...		4	Ja	Matrix	Bau	1		X	D	Zu	Zu	Zu			D		
Abströmöffnung: SLT 1	1		3	UG	Treppenhaus 2, Achse ...	Zu		Ja	Matrix	Lüftung	25		X	D	Auf	Auf	0	V	Zu	D		
Alarm auf Telefon: SLT 2	1		2	UG	Verkauf - Lager, Achse...	Aus		Ja	Matrix	BMA	23		X	D	Aus	Auf	An	D	X	D		
Schnelllaufator: SLT 3		1	1	EG	Verkauf - Metzgerei, A...	Auf	12345	Ja	Matrix	Elektro	22	D	0	V	An	Auf	0	V		D		
Schnelllaufator: Kopie von SLT 3		123	4	EG	Verkauf - Metzgerei, A...	An	5	Ja	Matrix	Elektro	21	D	0	V	An	Auf	0			D		
Nachströmöffnung: NSÖ 1.1		asd1		EG	zurich	Zu	555	Ja	Matrix	Bau		D	An	D	0	Auf	Auf			D		
Nachströmöffnung: NSÖ 1.2		1231234		DG	zurich	Aus	Drehtüre öffnet aussc...	Ja	Matrix	Bau			An	D	Zu	Auf	Auf	D		D		
Ventilator Abluft: VEN 1	test			DG	Dach	Aus	44	Ja	Matrix	Bau	10	D	Aus	D	0	Auf	Auf	D		D		
Entrauchungsklappe: ERK 1	test			OG	Technikraum	Zu		Ja	Matrix	Elektro	10	D	Aus	D	0	Auf	Auf	D		D		
Nachströmöffnung: NSÖ 1	test	Halo TZest		EG	Aussentüre Westseite,...	Zu		Ja	Matrix	Lüftung	10	D	0	D	Auf	X	Aus	D		D		
Abströmöffnung: Test					Hallo	An		Ja	Matrix	Lüftung										D		
Brandschutzklappe: neue klap...	wew	cee				Auf		Nein	Zu											D		
Brandschutzklappe: Kopie vo...	wew	cee				Auf		Nein	Zu											D		
Alarmübertragung extern FW: ...	sd					Aus		Nein	0	BMA										D		
Abströmöffnung: aaaa						Zu		Ja	Matrix	Lüftung		D	D	D				D		D		

Wenn die Tabelle nach rechts scrollt, werden Elementname und Typ links angezeigt.

Bei Zellen mit Auswahlliste kann die Liste mit Enter geöffnet werden. Alternativ können auch die ersten Buchstaben der gewünschten Werte eingegeben werden.

Elementkategorien

- Test
- Mobile Abschlüsse
- RWA
- Entrauchungsanlagen
- Matrixtabelle**

Alarmgeber

- first
- Handfeuermelder
- zweiter Brandmelder oder ...
- test
- Sprinkleralarmventil

Alarmgeber hinzufügen

Einzelheiten

Nichts ausgewählt

Historie

Leere Historie

Migros Surseepark II, Bahnhofstrasse 28, 6310 Sursee Version: 14 Versions-Infos: Ersteller Thomas Laschet_MES

Kenndaten Element					Verortung			Zustand und Aktion		Sicherheitsstro...		Test		first	Handfeuerm...	zweiter Brandmelder			
Elementtyp	Element-ID	Beschreibung	MSRL Nr.	BMA-Baustein	Bereich	Ges...	Standort	Zusta...	Beschreibung der Akt...	Funkti...	Zusta...	Testgruppe	Te...	Aus...	Aus...	Hand...	Aus...	Rauch...	Rau...
Rauchschrürze	Rauchvorhang 2	Rauchvorhang horizontal, Oblicht			4	EG	Erschliessungszone / ...	Auf	4	Ja	Matrix	Bau	1			X	D	Zu	Z
Schnellaufator	SLT 1	Schnellaufator 1, Lager			3	UG	Treppenhaus 2, Achse ...	Auf	jjj6	Nein	Zu	Bau	25			X	D	Auf	A
Schnellaufator	SLT 2	Testelement			2	UG	Verkauf - Lager, Achse...	X	Tor geht zu und dann ...	Nein	Zu	Elektro	23			X	D	Aus	A
Abströmöffnung	Order							Zu		Ja	Matrix	Lüftung		D	D		D		
Schnellaufator	SLT 3	Schnellaufator 3, Metzgerei		1	1	EG	Verkauf - Metzgerei, A...	Auf	12345	Ja	Matrix	Elektro	22			0	V	Auf	A
Schnellaufator	Kopie von SLT 3	Schnellaufator 3, Metzgerei	123		4	EG	Verkauf - Metzgerei, A...	An	5	Ja	Matrix	Elektro	21			0	V	Auf	A
NSÖ 1.1	NSÖ 1.1	Nachströmung, Doppelflügeltür...	asd1		neuer Bereich	EG	Aussentüre Westseite,...	Zu	555	Ja	Matrix	Bau				0	V	0	A
Kopieren	NSÖ 1.2	Nachströmung Fenster Parner...	1231234			DG	Aussentüre Westseite,...	Aus	Drehtüre öffnet aussc...	Ja	Matrix	Bau				Aus	D	Zu	A
Bearbeiten	VEN 1	Ventilator 1 - Migros				DG	Dach	Aus	44	Ja	Matrix	Bau				Aus	D	0	A
Dahinter einfügen	ERK 1	Entrauchungsklappe 1			neuer Bereich	OG	Technikraum	Zu		Ja	Matrix	Elektro				Aus	D	0	A
Davor einfügen	NSÖ 1	Nachströmung, Drehflügeltüre		Halo TZest	Entrauchung ...	EG	Aussentüre Westseite,...	Zu		Ja	Matrix	Lüftung	1	D		0	D	Auf	X
Unterteilung hinzufügen	Test						Hallo2	An		Ja	Matrix	Lüftung							
Nullen füllen	Brandschutzklappe	neue klappe	wew	cee			Hallo	Auf		Nein	Zu								
Löschen	Brandschutzklappe	Kopie von neue k...		wew	cee			Auf		Nein	Zu								
Alarmübertragung ext...	sdff	sdsdsd	sd					Aus		Nein	0					0		0	C

- Kopieren
- Bearbeiten
- Dahinter einfügen
- Davor einfügen
- Unterteilung hinzufügen
- Nullen füllen
- Löschen

Bewegen Sie den Mauszeiger auf die farbige Markierung am Anfang jeder Zeile, um Buttons zum Kopieren, Hinzufügen oder Löschen dieses Elements anzuzeigen.

Elementkategorien

Elementkategorie hinzufügen

- Test**
- Mobile Abschlüsse**
Mobile Abschlüsse
- RWA**
- Matrixtabelle**

Alarmgeber

Alarmgeber hinzufügen

- first**
- Handfeuermelder**
Erster Alarmgeber
- zweiter Brandmelder oder ...**
Zweimeldungsabhängigkeit Typ B r
- test**

Einzelheiten

Eigenschaft-Wert

Element: NSÖ 1.1
 Feld: Elementtyp
 Wert: Nachströmöffnung
 Kommentar:

Speichern

Historie

chen@d2p.ch setzte Elementtyp auf Nachströmöffnung. mehr als 5 Jahre

Migros Surseepark II, Bahnhofstrasse 28, 6310 Sursee Version: 12 Versions-Infos: Ersteller Thomas Laschet_MES

Kenndaten Element				Verortung			Zustand und Aktion		Sicherheitsstro...		Test	first	Handfeuer...	zweiter Brandmelder oder Hand...				
Elementtyp	Element-ID	Beschreibung	MSRL Nr.	BMA-Baustein	Bereich	Ges...	Standort	Zusta...	Beschreibung der Ak...	Funkti...	Zusta...	Testgru...	Aus...	Aus...	Handt...	Aus...	Rauch...	Durch...
Rauchschürze	Rauchvorhang 2	Rauchvorhang horizontal, Oblicht			4	EG	Erschliessungszone / ...	4		Ja	Matrix	Bau					Zu	Zu

Sichtbarkeitsfilter öffnen

Sichtbarkeitsfilter

Elementeigenschaften

Elementkategorien

Alarmgeber

Zonen

- Kenndaten Element**
- Elementtyp
- Element-ID
- Beschreibung
- MSRL Nr.
- BMA-Baustein
- Verortung**
- Bereich
- Geschoss
- Standort
- Zustand und Aktion**
- Zustand vor Testbeginn
- Beschreibung der Aktion
- Sicherheitsstromversorgung**
- Funktionserhalt
- Zustand bei Stromausfall
- Test**
- Testgruppe
- Testreihenfolge

Alles anzeigen | Alles ausblenden

Filter nach Element-Eigenschaften, Elementkategorien, Alarmgeber oder Zonen,

Einfacher Klick zum Ein- oder Ausblenden.

Alles anzeigen oder ausblenden für bestimmte Art.

Elementkategorien

- Test**
- Mobile Abschlüsse**
Mobile Abschlüsse
- RWA**
RWA Kategorie
- Entrauchungsanlagen**
- Sichtbarkeitsfilter**

Alarmgeber

- first**
- Handfeuermelder**
Erster Alarmgeber
- zweiter Brandmelder oder ...**
Zweimeldungsabhängigkeit Typ B r
- test**
- Sprinkleralarmventil**

Alarmgeber hinzufügen

Einzelheiten

Eigenschaft-Wert

Element: ERK 1

Feld: Elementtyp

Wert: Entrauchungsklappe

Kommentar:

Speichern

chen@d2p.ch setzte Elementtyp auf Entrauchungsklappe. mehr als 4 Jahre

Migros Surseepark II, Bahnhofstrasse 28, 6310 Sursee Version: 12 Versions-Infos: Ersteller Thomas Laschet_MES

Kenndaten Element					Verortung			Zustand und Aktion		Sicherheitsstro...		Test		first	Handfeuer...	zweiter Brandmelder oder Hand...				
Elementtyp	Element-ID	Beschreibung	MSRL Nr.	BMA-Baustein	Bereich	Ges...	Standort	Zusta...	Beschreibung der Ak...	Funkti...	Zusta...	Testgruppe	Te...	Aus...	Aus...	Handt...	Aus...	Rauch...	Rauch...	Durch...
Rauchschrütze	Rauchvorhang 2	Rauchvorhang horizontal, Oblicht					Erschliessungszone / ...		4	Ja	Matrix	Bau	1			X	D	Zu	Zu	Zu
Abströmöffnung	SLT 1	Schnellauftor 1, Lager	1				Treppenhaus 2, Achse ...	Zu		Ja	Matrix	Lüftung	25			X	D	Auf	Auf	0
Alarm auf Telefon	SLT 2	Testelement	1				Verkauf - Lager, Achse...	Aus		Ja	Matrix	BMA	23			X	D	Aus	Auf	An
Schnellauftor	SLT 3	Schnellauftor 3, Metzgerei					Verkauf - Metzgerei, A...	Auf	12345	Ja	Matrix	Elektro	22	D	0		V	An	Auf	0
Schnellauftor	Kopie von SLT 3	Schnellauftor 3, Metzgerei	123				Verkauf - Metzgerei, A...	An	5	Ja	Matrix	Elektro	21	D	0		V	An	Auf	0
Nachströmöffnung	NSÖ 1.1	Nachströmung, Doppelflügeltür...	asd1				zurich	Zu	555	Ja	Matrix	Bau			D	An	D	0	Auf	Auf
Nachströmöffnung	NSÖ 1.2	Nachströmung Fenster Partner...	1231234			UG	zurich	Aus	Drehtüre öffnet aussc...	Ja	Matrix	Bau			D	An	D	Zu	Auf	Auf
Ventilator Abluft	VEN 1	Ventilator 1 - Migros	test			DG	Dach	Aus	44	Ja	Matrix	Bau	10	D		Aus	D	0	Auf	Auf
Entrauchungsklappe	ERK 1	Entrauchungsklappe 1	test			OG	Technikraum	Zu		Ja	Matrix	Elektro	10	D	Aus	D	0	Auf	Auf	
Nachströmöffnung	NSÖ 1	Nachströmung, Drehflügeltüre	test	Halo TZest		EG	Aussentüre Westseite,...	Zu		Ja	Matrix	Lüftung	10	D	0	D	Auf	X	Aus	
Abströmöffnung	Test						Hallo	An		Ja	Matrix	Lüftung								
Brandschutzklappe								Auf		Nein	Zu									
Brandschutzklappe								Auf		Nein	Zu									
Alarmübertragung ext...								Aus		Nein	0	BMA								
Abströmöffnung								Zu		Ja	Matrix	Lüftung		D	D		D			

EG

Filter entfernen Filter speichern

Jede Spalte kann nach Werten gefiltert werden. Gefilterte Spalten sind rot markiert. Kombination von Filtern ist möglich.

Elementkategorien

- Test
- Mobile Abschlüsse
- RWA
- Entrauchungsanlagen
- Filter**

Alarmgeber

- first
- Handfeuermelder
- zweiter Brandmelder oder ...
- test
- Sprinkleralarmventil

Alarmgeber hinzufügen

Einzelheiten

Eigenschaft-Wert

Element: ERK 1

Feld: Elementtyp

Wert: Entrauchungsklappe

Kommentar:

Speichern

Historie

chen@d2p.ch setzte Elementtyp auf Entrauchungsklappe.

mehr als 4 Jahre

Migros Surseepark II, Bahnhofstrasse 28, 6310 Sursee Version: 12 Versions-Infos: Ersteller Thomas Laschet_MES

Kenndaten Element					Verortung			Zustand und Aktion		Sicherheitsstro...		Test	first	Handfeuererm...	zweiter Brandmelder oder Hand..						
Elementtyp	Element-ID	Beschreibung	MSRL Nr.	BMA-Baustein	Bereich	Ges...	Standort	Zusta...	Beschreibung der Ak...	Funkti...	Zusta...	Testgruppe	Te...	Aus...	Aus...	Handt...	Aus...	Rauch...	Rauch...	Durch...	
Rauchschrütze	Rauchvorhang 2	Rauchvorhang horizontal, Oblicht			4	EG	Erschliessungszone / ...		4	Ja	Matrix	Bau						Zu	Zu	Zu	
Abströmöffnung	SLT 1	Schnellaufator 1, Lager	1							Ja	Matrix	Lüftung	25			X	D	Auf	Auf	0	
Alarm auf Telefon	SLT 2	Testelement	1							Ja	Matrix	BMA	23			X	D	Aus	Auf	An	
Schnellaufator	SLT 3	Schnellaufator 3, Metzgerei		1						Ja	Matrix	Elektro	22			0	V	An	Auf	0	
Schnellaufator	Kopie von SLT 3	Schnellaufator 3, Metzgerei	123							Ja	Matrix	Elektro	21			0	V	An	Auf	0	
Nachströmöffnung	NSÖ 1.1	Nachströmung, Doppelflügeltür...	asd1							Ja	Matrix	Bau				D	An	D	0	Auf	Auf
Nachströmöffnung	NSÖ 1.2	Nachströmung Fenster Parner...	1231234							Ja	Matrix	Bau					An	D	Zu	Auf	Auf
Ventilator Abluft	VEN 1	Ventilator 1 - Migros	test							Ja	Matrix	Bau	10	D			Aus	D	0	Auf	Auf
Entrauchungsklappe	ERK 1	Entrauchungsklappe 1	test							Ja	Matrix	Elektro	10	D			Aus	D	0	Auf	Auf
Nachströmöffnung	NSÖ 1	Nachströmung, Drehflügeltüre	test	Halo TZest						Ja	Matrix	Lüftung	10	D			0	D	Auf	X	Aus
Abströmöffnung	Test									Ja	Matrix	Lüftung									
Brandschutzklappe	neue Klappe		wew	cee																	
Brandschutzklappe	Kopie von neue k...		wew	cee																	
Alarmübertragung ext...	sdff	sdsdsd	sd																		
Abströmöffnung	aaaa																				

Matrizen vergleichen

Matrix vergleichen

Matrix A
 Ersteller Thomas Laschet_MES

:

Matrix B

Wählen Sie eine eingefrorene Matrix zum Vergleich aus.

Elementkategorien

- Test
- Mobile Abschlüsse
- RWA
- Entrauchungsanlagen
- Matrizen vergleichen**

Alarmgeber

- first
- Handfeuermelder
- zweiter Brandmelder oder ...
- test
- Sprinkleralarmventil

Einzelheiten

Eigenschaft-Wert

Element: ERK 1

Feld: Elementtyp

Wert: Entrauchungsklappe

Kommentar:

Historie

chen@d2p.ch setzte Elementtyp auf Entrauchungsklappe.

mehr als 4 Jahre

Kenndaten Element					Verortung			Zustand und Aktion		Sicherheitsstro...		Test		first	Handfeuerm...		zweiter Brandmelder oder Hand...			
Elementtyp	Element-ID	Beschreibung	MSRL Nr.	BMA-Baustein	Bereich	Ges...	Standort	Zusta...	Beschreibung der Ak...	Funkti...	Zusta...	Testgruppe	Te...	Aus...	Aus...	Handt...	Aus...	Rauch...	Rauch...	Durch...
Rauchschrünze	Rauchvorhang	Rauchvorhang horizontal, Oblicht			EG		Erschliessungszone / ...	Auf		Ja	Matrix	Bau	1		X		D	Zu	Zu	Zu
Rauchschrünze	Rauchvorhang	Rauchvorhang horizontal, Oblicht			EG		Erschliessungszone / ...	Auf		Ja	Matrix	Bau								
Schnellaufator	SLT 1	Schnellaufator 1, Lager			UG		Treppenhaus 2, Achse ...	Auf		Nein	Zu	Bau	25		0		D	Auf	Auf	0
Schnellaufator	SLT 2	Testelement			EG		Verkauf - Lager, Achse...	Auf		Nein	Zu	Elektro	23		0		D	Aus	Auf	0
Schnellaufator	SLT 3	Schnellaufator 3, Metzgerei			EG		Verkauf - Metzgerei, A...	Auf		Ja	Matrix	Elektro	22		0		V	Auf	Auf	0
Schnellaufator	Kopie von SLT 3	Schnellaufator 3, Metzgerei			EG		Verkauf - Metzgerei, A...	Zu		Ja	Matrix	Elektro	21		0		V	Auf	Auf	0
Nachströmöffnung	NSÖ 1.1	Nachströmung, Doppelflügeltür...	asd1		EG		Aussentüre Westseite,...	Zu		Ja	Matrix	Bau			0		D	Auf	Auf	Auf
Nachströmöffnung	NSÖ 1.2	Nachströmung Fenster Parner...	1231234		DG		Aussentüre Westseite,...	Aus	Drehtüre öffnet aussc...	Ja	Matrix	Bau			Aus		D	Auf	Auf	Auf
Ventilator Abluft	VEN 1	Ventilator 1 - Migros			DG		Dach	Aus		Ja	Matrix	Bau				Aus	D	0	Auf	Auf
Entrauchungsklappe	ERK 1	Entrauchungsklappe 1			OG		Technikraum	Zu		Ja	Matrix	Elektro				Aus	D	0	Auf	Auf
Nachströmöffnung	NSÖ 1	Nachströmung, Drehflügeltüre		test	EG		Aussentüre Westseite,...	Zu	Drehtüre öffnet aussc...	Ja	Matrix	Elektro			X		D	0	0	0
Test	Test											Bau								

Keine Farbe bedeutet, dass zwei synchronisiert sind.
 Grüne Farbe bedeutet, dass der aktuelle Matrixwert neuer ist.
 Rote Farbe bedeutet, dass der aktuelle Matrixwert älter ist.
 Graue Farbe bedeutet, dass der aktuelle Matrixwert gelöscht wurde.

Elementkategorien

- Test
- Mobile Abschlüsse
Matrice A: Mobile Abschlüsse Matr
- RWA
Matrice A: RWA Kategorie Matrice I

Matrizen vergleichen

Alarmgeber

- first
- Handfeuermelder
Matrice A: Erster Alarmgeber Matr
- zweiter Brandmelder oder ...
Matrice A: Zweimeldungsabhängig
- test

Einzelheiten

Nichts ausgewählt

Historie

Leere Historie

Migros Surseepark II, Bahnhofstrasse 28, 6310 Sursee Version: 12 Versions-Infos: Ersteller Thomas Laschet_MES

Kenndaten Element					Verortung			Zustand		Test		first	Handfeuererm...	zweiter Brandmelder oder Hand...							
Elementtyp	Element-ID	Beschreibung	MSRL Nr.	BMA-Baustein	Bereich	Ges...	Standort	Zusta...	B...	Zusta...	Testgruppe	Te...	Aus...	Aus...	Handt...	Aus...	Rauch...	Rauch...	Durch...		
Rauchschrütze	Rauchvorhang 2	Rauchvorhang horizontal, Oblicht			4	EG	Erschliessungszone / ...		4		Matrix	Bau	1		X	D	Zu	Zu	Zu		
Abströmöffnung	SLT 1	Schnelllauftr 1, Lager	1		3	UG	Treppenhaus 2, Achse ...	Zu			Matrix	Lüftung	25		X	D	Auf	Auf	0		
Alarm auf Telefon	SLT 2	Testelement	1		2	UG	Verkauf - Lager, Achse...	Aus			Matrix	BMA	23		X	D	Aus	Auf	An		
Schnelllauftr	SLT 3	Schnelllauftr 3, Metzgerei		1	1	EG	Verkauf - Metzgerei, A...	Auf	12345	Ja	Matrix	Elektro	22	D	0	V	An	Auf	0		
Schnelllauftr	Kopie von SLT 3	Schnelllauftr 3, Metzgerei	123		4	EG	Verkauf - Metzgerei, A...	An	5	Ja	Matrix	Elektro	21	D	0	V	An	Auf	0		
Nachströmöffnung	NSÖ 1.1	Nachströmung, Doppelflügeltür...	asd1		neuer Bereich	EG	zurich	Zu	555	Ja	Matrix	Bau			D	An	D	0	Auf	Auf	
Nachströmöffnung	NSÖ 1.2	Nachströmung Fenster Parner...	1231234			DG	zurich	Aus	Drehtüre öffnet aussc...	Ja	Matrix	Bau				D	An	D	Zu	Auf	Auf
Ventilator Abluft	VEN 1	Ventilator 1 - Migros	test			DG	Dach	Aus	44	Ja	Matrix	Bau	10	D		D	Aus	D	0	Auf	Auf
Entrauchungsklappe	ERK 1	Entrauchungsklappe 1	test		neuer Bereich	OG	Technikraum	Zu		Ja	Matrix	Elektro	10		D	Aus	D	0	Auf	Auf	
Nachströmöffnung	NSÖ 1	Nachströmung, Drehflügeltüre	test	Halo TZest	Entrauchung ...	EG	Aussentüre Westseite,...	Zu		Ja	Matrix	Lüftung	10	D		D	0	D	Auf	X	Aus
Abströmöffnung	Test						Hallo	An		Ja	Matrix	Lüftung									
Brandschutzklappe	neue Klappe		wew	cee				Auf		Nein	Zu										
Brandschutzklappe	Kopie von neue k...		wew	cee				Auf		Nein	Zu										
Alarmübertragung ext...	sdff	sdsdsd	sd					Aus		Nein	0	BMA									
Abströmöffnung	aaaa							Zu		Ja	Matrix	Lüftung		D	D						

Bearbeiten mehrerer Elemente gleichzeitig

Elementkategorien

- Test
- Mobile Abschlüsse
- RWA
- Entrauchungsanlagen

Bearbeiten mehrerer Elemente gleichzeitig

Alarmgeber

- first
- Handfeuermelder
- zweiter Brandmelder oder ...
- test
- Sprinkleralarmventil

Alarmgeber hinzufügen

Einzelheiten

Nichts ausgewählt

Historie

Leere Historie

Migros Surseepark II, Bahnhofstrasse 28, 6310 Sursee Version: 12 Versions-Infos: Ersteller Thomas Laschet_MES

Bearbeitungsmodus verlassen

Kenndaten Element					Verortung			Zustand und Aktion		Sicherheitsstro...		Test	
Elementtyp	Element-ID	Beschreibung	MSRL Nr.	BMA-Baustein	Bereich	Ges...	Standort	Zusta...	Beschreibung der Ak...	Funkti...	Zusta...	Testgruppe	te...
<input type="checkbox"/>	Rauchschürze	Rauchvorhang 2	Rauchvorhang horizontal, Oblicht		4	EG	Erschliessungszone / ...		4	Ja	Matrix	Bau	1
<input type="checkbox"/>	Abströmöffnung	SLT 1	Schnelllaufter 1, Lager	1	3	UG	Treppenhaus 2, Achse ...			Ja	Matrix	Lüftung	25
<input type="checkbox"/>	Alarm auf Telefon	SLT 2	Testelement	1	2	UG	Verkauf - Lager, Achse...					BMA	23
<input checked="" type="checkbox"/>	Schnelllaufter	SLT 3	Schnelllaufter 3, Metzgerei	1	1	EG	Verkauf - Metzgerei, A...					Elektro	22
<input checked="" type="checkbox"/>	Schnelllaufter	Kopie von SLT 3	Schnelllaufter 3, Metzgerei	123	4	EG	Verkauf - Metzgerei, A...					Elektro	21
<input type="checkbox"/>	Nachströmöffnung	NSÖ 1.1	Nachströmung, Doppelflügeltür...	asd1	neuer Bereich	EG	zurich	Zu	555	Ja	Matrix	Bau	
<input checked="" type="checkbox"/>	Nachströmöffnung	NSÖ 1.2	Nachströmung Fenster Parner...	1231234		DG	zurich	Aus	Drehtüre öffnet aussc...	Ja	Matrix	Bau	
<input type="checkbox"/>	Ventilator Abluft	VEN 1	Ventilator 1 - Migros	test		DG	Dach	Aus	44	Ja	Matrix	Bau	10
<input type="checkbox"/>	Entrauchungsklappe	ERK 1	Entrauchungsklappe 1	test	neuer Bereich	OG	Technikraum	Zu		Ja	Matrix	Elektro	10
<input type="checkbox"/>	Nachströmöffnung	NSÖ 1	Nachströmung, Drehflügeltüre	test	Entrauchung ...	EG	Aussentüre Westseite,...	Zu				Lüftung	10
<input type="checkbox"/>	Abströmöffnung	Test					Hallo	A				Lüftung	
<input type="checkbox"/>	Brandschutzklappe	neue klappe		wew			cee	A					
<input type="checkbox"/>	Brandschutzklappe	Kopie von neue k...		wew			cee	A					
<input type="checkbox"/>	Alarmübertragung ext...	sdff		sd				Aus		Nein	0	BMA	
<input type="checkbox"/>	Abströmöffnung	aaaa						Zu		Ja	Matrix	Lüftung	

Diese Funktionen können auf mehrere Elemente angewendet werden.

Here kann man Werte einer Spalte bearbeiten

Zu bearbeitende Elemente auswählen

- 3 Elemente ausgewählt
- # Nullen füllen
 - Elemente kopieren
 - Elemente löschen

Werte einer Spalte bearbeiten

Elementkategorien

- Test
- Mobile Abschlüsse
- RWA
- Entrauchungsanlagen
- Bearbeiten mehrerer Elemente gleichzeitig**

Alarmgeber

- first
- Handfeuermelder
- zweiter Brandmelder oder ...
- test
- Sprinkleralarmventil

Alarmgeber hinzufügen

Einzelheiten

Nichts ausgewählt

Historie

Leere Historie

Kenndaten Element					Verortung			Zustand und Aktion		Sicherheitsstro...	
Elementtyp	Element-ID	Beschreibung	MSRL Nr.	BMA-Baustein	Bereich	Ges...	Standort	Zusta...	Beschreibung der Ak...	Funkti...	Zusta...
<input type="checkbox"/>	Rauchschrünze	Rauchvorhang 2	Rauchvorhang horizontal, Oblicht		4	EG	Erschliessungszone / ...	4		Ja	Matrix
<input type="checkbox"/>	Abströmöffnung	SLT 1	Schnellaufator 1, Lager	1	3	UG	Treppenhaus 2, Achse ...				
<input type="checkbox"/>	Alarm auf Telefon	SLT 2	Testelement	1	2	UG	Verkauf - Lager, Achse...				
<input type="checkbox"/>	Schnellaufator	SLT 3	Schnellaufator 3, Metzgerei		1	EG	Verkauf - Metzgerei, A...				
<input type="checkbox"/>	Schnellaufator	Kopie von SLT 3	Schnellaufator 3, Metzgerei	123	4	EG	Verkauf - Metzgerei, A...				
<input checked="" type="checkbox"/>	Nachströmöffnung	NSÖ 1.1	Nachströmung, Doppelflügeltür...	asd1		EG	zurich	Zu 555		Ja	Matrix
<input checked="" type="checkbox"/>	Nachströmöffnung	NSÖ 1.2	Nachströmung Fenster Parner...	1231234		DG	zurich	Aus Drehtüre öffnet aussc...		Ja	Matrix
<input type="checkbox"/>	Ventilator Abluft	VEN 1	Ventilator 1 - Migros	test		DG	Dach				
<input type="checkbox"/>	Entrauchungsklappe	ERK 1	Entrauchungsklappe 1	test		OG	Technikraum				
<input type="checkbox"/>	Nachströmöffnung	NSÖ 1	Nachströmung, Drehflügeltüre	test		EG	Aussentüre Westseite,...				
<input type="checkbox"/>	Abströmöffnung	Test					Hallo				
<input type="checkbox"/>	Brandschutzklappe	neue Klappe		wew	cee						
<input type="checkbox"/>	Brandschutzklappe	Kopie von neue k...		wew	cee						
<input type="checkbox"/>	Alarmübertragung ext...	sdff		sd							
<input type="checkbox"/>	Abströmöffnung	aaaa									

Zu bearbeitende Elemente auswählen

Kann auf ausgewählte oder alle Elemente angewendet werden

Bestimmte Spalte

* Für Aktionswerter, wenn die Elemente unterschiedliche Aktionsregeln haben, es ist nicht erlaubt, Werte zuzuweisen

Batch bearbeiten

2 Elemente ausgewählt

Werte einer Spalte bearbeiten

Anwenden auf: Ausgewählte Elemente

2 Elemente ausgewählt

Spalte: Bereich

Wert: test

Abbrechen Bestätigen

Elementkategorien

- Test
- Mobile Abschlüsse
- RWA
- Entrauchungsanlagen

Bearbeiten Werter einer Spalte

Elementkategorie hinzufügen

Alarmgeber

- first
- Handfeuermelder
- zweiter Brandmelder oder ...
- test
- Sprinkleralarmventil

Alarmgeber hinzufügen

Einzelheiten

Nichts ausgewählt

Historie

Leere Historie

Kenndaten Element					Verortung			Zustand und Aktion		Test		zweiter Brandmelder oder Hand...							
Elementtyp	Element-ID	Beschreibung	MSRL Nr.	BMA-Baustein	Bereich	Ges...	Standort	Zusta...	Beschreibu...	Testgruppe	Te...	Aus...	Aus...	Handt...	Aus...	Rauch...	Rauch...	Durch...	
Rauchschrütze	Rauchvorhang 2	Rauchvorhang horizontal, Oblicht			4	EG	Erschliessungszone / ...		4						D	Zu	Zu	Zu	
Abströmöffnung	SLT 1	Schnelllaufter 1, Lager	1		3	UG	Treppenhaus 2, Achse ...	Zu							D	Auf	Auf	0	
Alarm auf Telefon	SLT 2	Testelement	1		2	UG	Verkauf - Lager, Achse...	Aus							D	Aus	Auf	An	
Schnelllaufter	SLT 3	Schnelllaufter 3, Metzgerei		1	1	EG	Verkauf - Metzgerei, A...	Auf	12345	Ja	Matrix	Elektro			V	An	Auf	0	
Schnelllaufter	Kopie von SLT 3	Schnelllaufter 3, Metzgerei	123		4	EG	Verkauf - Metzgerei, A...	An	5	Ja	Matrix	Elektro			V	An	Auf	0	
Nachströmöffnung	NSÖ 1.1	Nachströmung, Doppelflügeltür...	asd1		neuer Bereich	EG	zurich	Zu	555	Ja	Matrix	Bau			D	An	0	Auf	Auf
Nachströmöffnung	NSÖ 1.2	Nachströmung Fenster Parner...	1231234			DG	zurich	Aus	Drehtüre öffnet aussc...	Ja	Matrix	Bau			D	An	Zu	Auf	Auf
Ventilator Abluft	VEN 1	Ventilator 1 - Migros	test			DG	Dach	Aus	44	Ja	Matrix	Bau	10		D	Aus	0	Auf	Auf
Entrauchungsklappe	ERK 1	Entrauchungsklappe 1	test		neuer Bereich	OG	Technikraum	Zu		Ja	Matrix	Elektro	10		D	Aus	0	Auf	Auf
Nachströmöffnung	NSÖ 1	Nachströmung, Drehflügeltüre	test	Halo TZest	Entrauchung ...	EG	Aussentüre Westseite,...	Zu		Ja	Matrix	Lüftung	10	D		0	Auf	X	Aus
Abströmöffnung	Test						Hallo	An		Ja	Matrix	Lüftung							
Brandschutzklappe	neue klappe		wew	cee				Auf		Nein	Zu								
Brandschutzklappe	Kopie von neue k...		wew	cee				Auf		Nein	Zu								
Alarmübertragung ext...	sdff	sdsdsd	sd					Aus		Nein	0	BMA							
Abströmöffnung	aaaa							Zu		Ja	Matrix	Lüftung		D	D				

Liste aller
Kommentare in der
Matrix anzeigen und
als PDF exportieren
(Pendenzenliste)

PDF exportieren

Excel exportieren

Elementkategorien

- Test**
- Mobile Abschlüsse**
Mobile Abschlüsse
- RWA**
RWA Kategorie
- Entrauchungsanlagen**
- Excel/PDF exportieren**

Alarmgeber

- first**
- Handfeuermelder**
Erster Alarmgeber
- zweiter Brandmelder oder ...**
Zweimeldungsabhängigkeit Typ B r
- test**
- Sprinkleralarmventil**

Alarmgeber hinzufügen

Einzelheiten

Nichts ausgewählt

Historie

Leere Historie

- Kenndaten Element
- Elementtyp
- Rauchschürze
- Abströmöffnung
- Alarm auf Telefon
- Schnelllaufter
- Nachströmöffnung
- Ventilator Abluft
- Entrauchungsklappe
- Nachströmöffnung
- Abströmöffnung
- Brandschutzklappe
- Brandschutzklappe
- Alarmübertragung ext...
- Abströmöffnung

Kommentare

Element-ID	Spalte	Kommentar	Benutzer	
SLT 1	Beschreibung	EG D5.09	chen@d2p.ch	mehr als 4 Jahre
SLT 2	Beschreibung	???	chen@d2p.ch	mehr als 4 Jahre
SLT 2	Zustand vor Testbeginn	Bitte prüfen was das heisst	stehling@d2p.ch	etwa 2 Jahre
SLT 3	zweiter Brandmelder oder Handfeuermelder	???	chen@d2p.ch	mehr als 4 Jahre
Kopie von SLT 3	zweiter Brandmelder oder Handfeuermelder	???	chen@d2p.ch	fast 4 Jahre
NSÖ 1.1	Element-ID	Nachströmöffnung 1.1	chen@d2p.ch	mehr als 4 Jahre
NSÖ 1.1	MSRL	sdfdsfsdfsdfsdfs	stehling@d2p.ch	mehr als 3 Jahre
NSÖ 1.2	Element-ID	Nachströmöffnung 1.2	chen@d2p.ch	mehr als 4 Jahre
VEN 1	Element-ID	Ventilator Abluft 1	chen@d2p.ch	mehr als 4 Jahre
ERK 1	Beschreibung	eze	usai@d2p.ch	mehr als 3 Jahre
ERK 1	Element-ID	Entrauchungsklappe 1	chen@d2p.ch	mehr als 4 Jahre
ERK 1	Geschoss	2 .OG?	chen@d2p.ch	mehr als 4 Jahre
NSÖ 1	Beschreibung der Aktion	nicht angesteuert	chen@d2p.ch	mehr als 4 Jahre

Kommentar-Liste

PDF exportieren

Kommentare als PDF exportieren

- #### Elementkategorien
- Test
 - Mobile Abschlüsse
 - RWA
 - Entrauchungsanlagen
 - Kommentar-Liste**

- #### Alarmgeber
- first
 - Handfeuermelder
 - zweiter Brandmelder oder ...
 - test
 - Sprinkleralarmventil
 - Alarmgeber hinzufügen

Nichts ausgewählt

Historie

weiter Brandmelder oder Hand...

Rauch...	Rauch...	Durch...
Zu	Zu	Zu
Auf	Auf	0
Aus	Auf	An
An	Auf	0
An	Auf	0
0	Auf	Auf
Zu	Auf	Auf
0	Auf	Auf
0	Auf	Auf
Auf	X	Aus

Kenndaten Element					Verortung			Zustand und Aktion		Sicherheitsstro...		Test	first	Handfeuererm...	zweiter Brandmelder oder Hand...					
Elementtyp	Element-ID	Beschreibung	MSRL Nr.	BMA-Baustein	Bereich	Ges...	Standort	Zusta...	Beschreibung der Ak...	Funkti...	Zusta...	Testgruppe	Te...	Aus...	Aus...	Handt...	Aus...	Rauch...	Rauch...	Durch...
Rauchschrütze	Rauchvorhang 2	Rauchvorhang horizontal, Oblicht			4	EG	Erschliessungszone / ...	4		Ja							D	Zu	Zu	Zu
Abströmöffnung	SLT 1	Schnellaufator 1, Lager	1														D	Auf	Auf	0
Alarm auf Telefon	SLT 2	Testelement	1														D	Aus	Auf	An
Schnellaufator	SLT 3	Schnellaufator 3, Metzgerei															D	An	Auf	0
Schnellaufator	Kopie von SLT 3	Schnellaufator 3, Metzgerei	123														D	An	Auf	0

Kategorie des Elements ändern

Kategorie des Elements ändern

Elemente von einer Kategorie in eine andere verschieben.

Quellkategorie:

- NSÖ 1.1
- NSÖ 1.2
- VEN 1
- ERK 1
- NSÖ 1** ✓
- Test
- neue klappe
- Kopie von neue klappe

Zielkategorie:

Verschieben

Elementkategorien

- Test**
- Mobile Abschlüsse**
Mobile Abschlüsse
- RWA**
RWA Kategorie
- Entrauchungsanlagen**

Kategorie des Elements ändern

Alarmgeber

- first**
- Handfeuermelder**
Erster Alarmgeber
- zweiter Brandmelder oder ...**
Zweimeldungsabhängigkeit Typ B r
- test**

kleralarmventil

Alarmgeber hinzufügen

Einzelheiten

Nichts ausgewählt

Historie

Leere Historie

Kenndaten Element				Verortung			Zustand und Aktion		Sicherheitsstro...		Test	first	Handfeuererm...	zweiter Brandmelder oder Hand...						
Elementtyp	Element-ID	Beschreibung	MSRL Nr.	BMA-Baustein	Bereich	Ges...	Standort	Zusta...	Beschreibung der Ak...	Funkti...	Zusta...	Testgruppe	Te...	Aus...	Aus...	Handt...	Aus...	Rauch...	Rauch...	Durch...
Rauchschrütze						EG	Erschliessungszone / ...		4	Ja				X	D		Zu	Zu	Zu	
Abströmöffnung														X	D		Auf	Auf	0	
Alarm auf Telefon	SLT 2	Testelement	1											X	D		Aus	Auf	An	
Schnellaufator	SLT 3	Schnellaufator 3, Metzgerei												0	V		An	Auf	0	
Schnellaufator	Kopie von SLT 3	Schnellaufator 3, Metzgerei	123											0	V		An	Auf	0	
Nachströmöffnung	NSÖ 1.1	Nachströmung, Doppelflügeltür...	asd1														0	Auf	Auf	
Nachströmöffnung	NSÖ 1.2	Nachströmung Fenster Parner...	1231234														Zu	Auf	Auf	
Ventilator Abluft	VEN 1	Ventilator 1 - Migros	test											D		An	D	0	Auf	Auf
Entrauchungsklappe	ERK 1	Entrauchungsklappe 1	test											D		Aus	D	0	Auf	Auf
Nachströmöffnung	NSÖ 1	Nachströmung, Drehflügeltüre	test											D		0	D	Auf	X	Aus
Abströmöffnung	Test																			
Brandschutzklappe	neue Klappe		wew																	
Brandschutzklappe	Kopie von neue k...		wew																	
Alarmübertragung ext...	sdff	sdsdsd	sd																	
Abströmöffnung	aaaa																			

Elementkategorien, Elemente, Alarmgeber, Zonen sortieren

Sortierung öffnen

Elementkategorien **Elemente** Alarmgeber Zonen

Elemente von:

Mobile Abschlüsse

SLT 1

SLT 2

SLT 3

Kopie von SLT 3

Speichern

Elementkategorien

- Test
- Mobile Abschlüsse
- RWA
- Entrauchungsanlagen
- Sortierung

Alarmgeber

- first
- Handfeuermelder
- zweiter Brandmelder oder ...
- test
- Sprinkleralarmventil

Alarmgeber hinzufügen

Einzelheiten

Historie

Leere Historie

Drag&Drop auf die Artikel, um zu sortieren

Migros Surseepark II, Bahnhofstrasse 28, 6310 Sursee Version: 12 Versions-Infos: Ersteller Thomas Laschet_MES

Kenndaten Element					Verortung			Zustand und Aktion	
Elementtyp	Element-ID	Beschreibung	MSRL Nr.	BMA-Baustein	Bereich	Ges...	Standort	Zusta...	Beschreibung der Ak...
Rauchschrütze	Rauchvorhang 2	Rauchvorhang horizontal, Oblicht			4	EG	Erschliessungszone / ...	4	
Abströmöffnung	SLT 1	Schnellaufator 1, Lager	1						
Alarm auf Telefon	SLT 2	Testelement	1						
Schnellaufator	SLT 3	Schnellaufator 3, Metzgerei		1					
Schnellaufator	Kopie von SLT 3	Schnellaufator 3, Metzgerei	123						
Nachströmöffnung	NSÖ 1.1	Nachströmung, Doppelflügeltür...	asd1						
Nachströmöffnung	NSÖ 1.2	Nachströmung Fenster Parner...	1231234						
Ventilator Abluft	VEN 1								
Entrauchungsklappe	ERK 1								
Nachströmöffnung	NSÖ 1								
Abströmöffnung	Test								
Brandschutzklappe	neue Klappe		wew	cee					
Brandschutzklappe	Kopie von neue k...		wew	cee					
Alarmübertragung ext...	sdff	sdsdsd	sd						
Abströmöffnung	aaaa								

Excel-Import öffnen

Das importierte Excel muss die Excel-Vorlage verwenden.

Um Fehler zu vermeiden, wird eine Vorschau des Imports gezeigt.

Excel importieren



Klicken oder ziehen Sie die Datei in diesen Bereich, um sie hochzuladen

Beispiele Schönbühl, Migros Surseepark II, Bahnhofstrasse 28, 6310 Su...

Sie müssen unbedingt die exportierte Excel-Datei oder die mitgelieferte Vorlagendatei verwenden. Die Datei muss in Microsoft Office Excel gespeichert werden. [Matrix.xlsx](#)

Schätzung des Excel-Imports:
 Zu erstellende Elemente: 4
 Zu aktualisierende Elemente: 11
Dies ist nur eine Schätzung zu Ihrer Information.

[Hochladen](#)

Grundsätzlich:

Excel-Import ist in eine leere oder in eine bereits gefüllte Matrix möglich. Neue Elemente und Zonen/Alarmgeber werden automatisch erstellt.

Beim Excel-Export werden **GUIDs** (eindeutige ID-Codes) aller Elemente mit in das Excel-Sheet geschrieben. Wenn das Excel-Sheet wieder importiert wird, werden Elemente anhand ihrer GUID zugeordnet. So ist es möglich, auch in Excel die Werte bestehender Elemente zu bearbeiten. Elemente ohne GUID werden als neue Elemente behandelt.

Zonen und Alarmgeber werden anhand ihres **Namens** identifiziert. Das Umbenennen einer Zone oder eines Alarmgebers führt daher dazu, dass eine **neue** Zone/Alarmgeber angelegt wird.

Beim Excel-Import werden grundsätzlich keine Elemente oder Zonen/Alarmgeber gelöscht.

Elementkategorien

- Test
- Mobile Abschlüsse
- RWA
- Entrauchungsanlagen
- Excel importieren**

Alarmgeber

- first
- Handfeuermelder
- zweiter Brandmelder oder ...
- test
- Sprinkleralarmventil

[Alarmgeber hinzufügen](#)

Einzelheiten

Nichts ausgewählt

Historie

Leere Historie

Migros Surseepark II, Bahnhofstrasse 28, 6310 Sursee Version: 12 Versions-Infos: Ersteller Thomas Laschet_MES

Kenndaten Element					Verortung			Zustand und Aktion		Sicherheitsstro...		Test	first	Handfeuer...	zweiter Brandmelder oder Hand..					
Elementtyp	Element-ID	Beschreibung	MSRL Nr.	BMA-Baustein	Bereich	Ges...	Standort	Zusta...	Beschreibung der Ak...	Funkti...	Zusta...	Testgruppe	Te...	Aus...	Aus...	Handt...	Aus...	Rauch...	Rauch...	Durch...
Rauchschürze	Rauchvorhang 2	Rauchvorhang horizontal, Oblicht			4	EG	Erschliessungszone / ...	4		Ja	Matrix	Bau			X	D	Zu	Zu	Zu	
Abströmöffnung	SLT 1	Schnellaufator 1, Lager	1									Lüftung	25			X	D	Auf	Auf	0
Alarm auf Telefon	SLT 2	Testelement	1									BMA	23			X	D	Aus	Auf	An
Schnellaufator	SLT 3	Schnellaufator 3, Metzgerei										Elektro	22		D	0	V	An	Auf	0
Schnellaufator	Kopie von SLT 3	Schnellaufator 3, Metzgerei	123									Elektro	21		D	0	V	An	Auf	0
Nachströmöffnung	NSÖ 1.1	Nachströmung, Doppelflügeltür...	asd1									Bau			D	An	D	0	Auf	Auf
Nachströmöffnung	NSÖ 1.2	Nachströmung Fenster Parner...	1231234									Bau				An	D	Zu	Auf	Auf
Ventilator Abluft	VEN 1	Ventilator 1 - Migros	test									Bau	10	D		Aus	D	0	Auf	Auf
Entrauchungsklappe	ERK 1	Entrauchungsklappe 1	test									Elektro	10		D	Aus	D	0	Auf	Auf
Nachströmöffnung	NSÖ 1	Nachströmung, Drehflügeltüre	test		Halo TZest	Entrauchung ...	EG	Aussentüre Westseite,...	Zu	Ja	Matrix	Lüftung	10	D		0	D	Auf	X	Aus
Abströ...								Hallo	An	Ja	Matrix	Lüftung								
Brands...					cee				Auf	Ja	Matrix	Lüftung								
Brands...					cee				Auf	Nein	Zu									
Alarm...									Aus	Nein	0	BMA								
Abströ...									Zu	Ja	Matrix	Lüftung		D	D	Ja	D			

Matrix einfrieren

Frieren Sie eine Matrix ein und erstellen Sie die Prüfblätter. Die eingefrorene Matrix wird schreibgeschützt.

Einfrieren

Grundsätzlich:

Einfrieren einer Matrix heisst, eine nicht mehr änderbare Kopie zu erstellen.

Sollte nach dem Einfrieren auffallen, dass doch noch Änderungen nötig sind, so kann einfach die eingefrorene Version gelöscht und aus der aktuellen Version eine neue eingefrorene Version erstellt werden.

Das Einfrieren einer Matrix wechselt sofort zur Ansicht der eingefrorenen Matrix.

Elementkategorien

- Test
- Mobile Abschlüsse
- RWA
- Entrauchungsanlagen
- Matrix einfrieren**

Alarmgeber

- first
- Handfeuermelder
- zweiter Brandmelder oder ...
- test
- Sprinkleralarmventil

[Alarmgeber hinzufügen](#)

Einzelheiten

Nichts ausgewählt

Historie

Leere Historie

Tests und Prüfberichte

Für jedes Objekt lassen sich beliebig viele **Tests** erstellen. Jeder Test kann eine beliebige Auswahl an **Szenarien** aus beliebig vielen **eingefrorenen Matrizen** des Objekts enthalten. Diese sind sortiert nach **Stromversorgung** (Normalstrom/Sicherheitsstrom), **Alarmgeber** und **Zone**.


Szenarien lassen sich auch nachträglich zum Test hinzufügen oder aus ihm entfernen. Die Auswahl der Matrizen für den Test erfolgt allerdings beim Anlegen des Tests und ist dann nicht mehr änderbar.

Eine inhaltliche Beschreibung des Testinhalts und -ablaufs ist nicht Teil dieser Anleitung.

Tests lassen sich nur aus **eingefrorenen Matrizen** erstellen. So ist sichergestellt, dass der Inhalt sich nach Ausgabe der Prüfblätter nicht mehr ändert. Jede eingefrorene Matrix kann beliebig viele Tests haben.

Nach Eingabe der Testergebnisse lassen sich Tests als **abgeschlossen** markieren. Die Ergebnisse sind dann nicht mehr änderbar, und es können **Prüfberichte** als PDF erstellt werden.

Der Workflow für Tests als Schema:

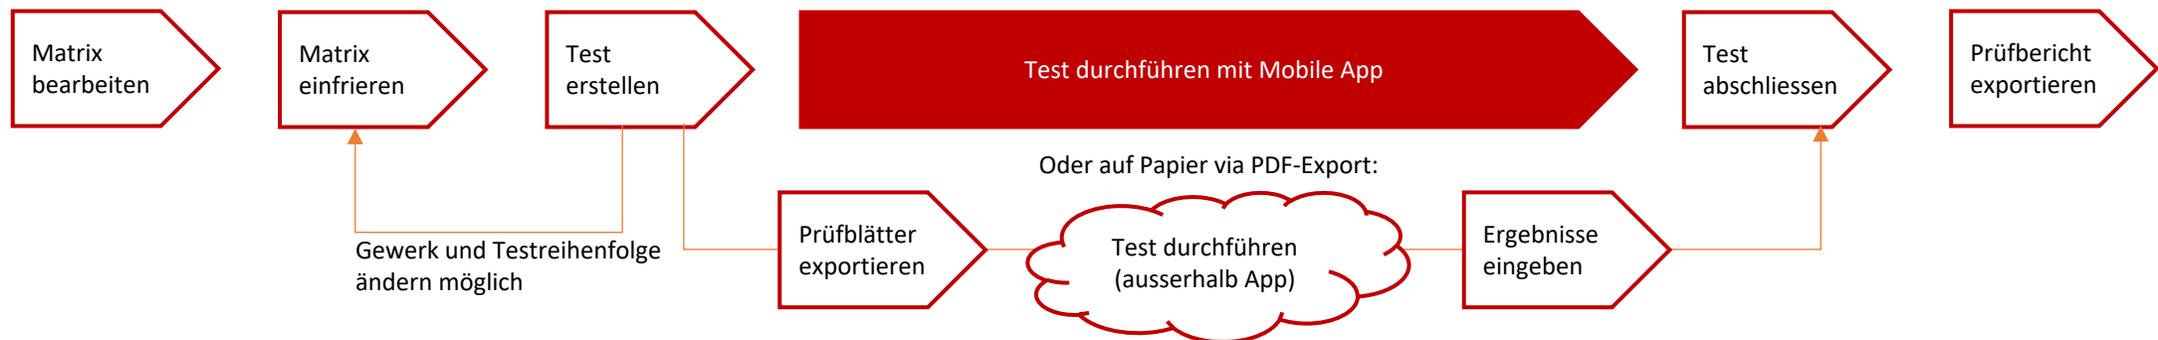

Firma: TEST - Design-to-Production

Suche Nach Gruppe filtern

- Beispiele Schönbühl
 - Matrizen
 - Tests
 - Integraler Test 01
 - dd
 - aaa
 - Beispieltest
 - Testtest
 - bbb
 - aeae
 - 111
 - Example de test en alimentation normale
 - Example de test en alimentation normale 2
 - 66666
 - 7777
 - neuer Test
 - anderer Test
 - test
 - Kopie von aaa
 - Schönbühl
 - jetzt
 - HHM-Vorführung
 - time
 - time2
 - ttt
 - Kopie von time2
 - TestTest2

Offener Test und abgeschlossener Test haben unterschiedliche Symbole

Zuletzt besucht

TEST - Design-to-Production / Beispiele Schönbühl /	Matrix	Migros Surseepark II, Bahnhofstrasse 28, 6310 Sursee
TEST - Design-to-Production / Beispiele Schönbühl /	Matrix	Migros Surseepark II, Bahnhofstrasse 28, 6310 Sursee
TEST - Design-to-Production / Beispiele Schönbühl /	Test	trial_scenatio
bühl /	Test	230717_Chen
bühl /	Test	test-timeline
F. Hoffmann-La Roche AG / pRED_Brandfallsteuerung Bau 4,5,6,7 /	Test	B05_IGT1_20230421_GST

Hauptmenü: Test

Einzelheiten - test

Name: test

Ersteller: chen@d2p.ch

Erstellungsdatum: 12.10.2020, 12:42

Matrizen: 1 - Migros Surseepark II, Bahnhofstrasse 28, 6310 Sursee [Version 8]

Szenarien: Szenarien bearbeiten

- 1 - Migros Surseepark II, Bahnhofstrasse 28, 6310 Sursee
 - Normalstrom
 - Handfeuermelder
 - Handtaster [Szenario 1.1]
 - zweiter Brandmelder oder Handfeuermelder
 - Rauchabschnitt Verkauf EG 1 [Szenario 1.3]
 - Rauchabschnitt Verkauf EG 2 [Szenario 1.5]
 - Durchbruch Restaurant [Szenario 1.7]
 - Sicherheitsstromversorgung
 - Handfeuermelder
 - Handtaster [Szenario 1.2]
 - zweiter Brandmelder oder Handfeuermelder
 - Rauchabschnitt Verkauf EG 2 [Szenario 1.6]
 - Durchbruch Restaurant [Szenario 1.8]
 - Rauchabschnitt Verkauf EG 1 [Szenario 1.4]

Testname kann bearbeitet werden.

Für offenen Test, ist es möglich Szenarien zuzuweisen.

Liste der Szenarien aus verschiedenen Matrizen.

Test öffnen

Test öffnen

Test kopieren, bearbeiten und löschen.



Firma: TEST - Design-to-Production

- Example de test en alimentation normale
- Example de test en alimentation normale 2
- 66666
- 7777
- neuer Test
- anderer Test
- test**
- Kopie von aaa
- Schönbühl
- jetzt
- HHM-Vorführung
- time
- time2
- ttt
- Kopie von time2
- TestTest2
- Kopie von TestTest2
- extern
- a new test
- 230717_Chen
- with_trial
- trial_scenatio
- test-timeline
- + Test hinzufügen
- Dokumente
- Key User Schulung
- Test HST hahaha
- + Objekt hinzufügen

Zuletzt besucht

TEST - Design-to-Production / Beispiele Schönbühl /	Matrix	Migros Surseepark II, Bahnhofstrasse 28, 6310 Sursee
TEST - Design-to-Production / Beispiele Schönbühl /	Matrix	Migros Surseepark II, Bahnhofstrasse 28, 6310 Sursee
TEST - Design-to-Production / Beispiele Schönbühl /	Test	trial_scenatio
TEST - Design-to-Production / Beispiele Schönbühl /	Test	230717_Chen
TEST - Design-to-Production / Beispiele Schönbühl /	Test	test-timeline
F. Hoffmann-La Roche AG / pRED_Brandfallsteuerung Bau 4,5,6,7 /	Test	B05_IGT1_20230421_GST

Hauptmenü: Test hinzufügen

Einzelheiten - test

Name: test

Matrizen: 1 - Migros Surseepark II, Bahnhofstrasse 28, 6310 Sursee [Version 8]

Szenarien: Szenarien bearbeiten

- 1 - Migros Surseepark II, Bahnhofstrasse 28, 6310 Sursee
 - Normalstrom
 - Handfeuermelder
 - Handtaster [Szenario 1.1]
 - zweiter Brandmelder oder Handfeuermelder
 - Rauchabschnitt Verkauf EG 1 [Szenario 1.3]
 - Rauchabschnitt Verkauf EG 2 [Szenario 1.5]
 - Durchbruch Restaurant [Szenario 1.7]
 - Sicherheitsstromversorgung
 - Handfeuermelder
 - Handtaster [Szenario 1.2]
 - Handfeuermelder [Szenario 1.6]
 - Handfeuermelder [Szenario 1.8]
 - Rauchabschnitt Verkauf EG 1 [Szenario 1.4]

Beliebiger Name für den Test

Test wird durch Auswahl von eingefrorenen Matrizen erstellt.

Test hinzufügen

Objekt

Beispiele Schönbühl

* Testname

test

* Matrizen

bigexcel
Keine eingefrorenen Matrizen

ExternErstellt
Keine eingefrorenen Matrizen

Huge Matrix 2
Keine eingefrorenen Matrizen

Huge Matrix 3
Keine eingefrorenen Matrizen

huger
Keine eingefrorenen Matrizen

import
Keine eingefrorenen Matrizen

Migros Surseepark II, Bahnhofstrasse 28, 6310 Sursee

11 - eingefroren has empty tester

test
Keine eingefrorenen Matrizen

test-import
Keine eingefrorenen Matrizen

test2
Keine eingefrorenen Matrizen

testimport2

1 - eingefroren lock

Firma: TEST - Design-to-Production

- Tests
 - Integraler Test 01
 - dd
 - aaa
 - Beispieltest
 - Testtest
 - bbb
 - aeae
 - 111
 - Example de test en alimentation normale
 - Example de test en alimentation normale 2
 - 66666
 - 7777
 - neuer Test
 - anderer Test
 - test**
 - Kopie von aaa
 - Schönbühl
 - jetzt
 - HHM-Vorführung
 - time
 - time2
 - ttt
 - Kopie von time2
 - TestTest2
 - Kopie von TestTest2
 - extern
 - a new test
 - 230717_Chen

Zuletzt besucht

TEST - Design-to-Production / Beispiele Schönbühl /	Matrix	Migros Surseepark II, Bahnhofstrasse 28, 6310 Sursee
TEST - Design-to-Production / Beispiele Schönbühl /	Matrix	Migros Surseepark II, Bahnhofstrasse 28, 6310 Sursee
TEST - Design-to-Production / Beispiele Schönbühl /	Test	trial_scenatio
bühl /	Test	230717_Chen
bühl /	Test	test-timeline
F. Hoffmann-La Roche AG / pRED_Brandfallsteuerung Bau 4,5,6,7 /	Test	B05_IGT1_20230421_GST

Hauptmenü: Test kopieren

Einzelheiten - test

Name: test

Matrizen: 1 - Migros Surseepark II, Bahnhofstrasse 28, 6310 Sursee [Version 8]

Handtaster [Szenario 1.1]

- zweiter Brandmelder oder Handfeuermelder
- Rauchabschnitt Verkauf EG 1 [Szenario 1.3]
- Rauchabschnitt Verkauf EG 2 [Szenario 1.5]
- Durchbruch Restaurant [Szenario 1.7]

Sicherheitsstromversorgung

- Handfeuermelder
- Handtaster [Szenario 1.2]
- zweiter Brandmelder oder Handfeuermelder
- Rauchabschnitt Verkauf EG 2 [Szenario 1.6]
- Durchbruch Restaurant [Szenario 1.8]
- Rauchabschnitt Verkauf EG 1 [Szenario 1.4]

Beliebiger Name für den Test

Beim Kopieren eines Tests können die Versionen der verwendeten Matrizen gewechselt werden.

Objekt

Beispiele Schönbühl

* Testname

test (1)

* Matrizen

8 - eingefroren test

Abbrechen Speichern

Kopieren

Firma: Des

 Neuer Test2

Test kopiert. Die folgenden Szenarien fehlen in den neuen Matrizen:

Migros Surseepark II, Bahnhofstrasse 28, 6310 Sursee

 first ff

OK

Beim Wechsel der Matrix-Version wird versucht, die Szenarien der alten Version automatisch auf die neue Version zuzuordnen. Sollten Szenarien hinzugekommen oder entfallen sein, wird dies angezeigt.

Hauptmenü: Test kopieren

test

Kopie von aaa

Schönbühl

jetzt

HHM-Vorführung

time

time2

ttt

Kopie von time2

TestTest2

Kopie von TestTest2

extern

a new test

element filter 1

filter

filter - new

Neuer Test2

+ Test hinzufügen

Dokumente

Key User Schulung

Test HST

Normalstrom

 first

ff [Szenario 1.1]

 Handfeuermelder

Handtaster [Szenario 1.5]

Sicherheitsstromversorgung

 first

ff [Szenario 1.2]

 zweiter Brandmelder oder Handfeuermelder

Rauchabschnitt Verkauf EG 2 [Szenario 1.8]

Durchbruch Restaurant [Szenario 1.10]

Test öffnen



Kommentare

(Keine Kommentare)

chen@d2p.ch (Sie)

Empty comment input field

Kommentar hinzufügen

Auf der Testseite gibt es vier Sektoren:

- Information
- Teilnehmer
- Drehbuch
- Test
- Zusammenfassung

Objektname und Testname

„Blindtest“-Modus.

Übungsszenarien: Übungsszenarien

Ignorierte Testgruppe: Ignorierte Testgruppe

Elemente mit Aktion 0 ignorieren

2 Elemente sind niemandem zugeordnet. Bitte überprüfen Sie jedes Szenario auf Einzelheiten.

Bau

Bau

- Elektro
- Lüftung
- Alle Gewerke
- Pro Teilnehmer

PDF-Export

Prüfblätter mit leerem Aktionsfeld erstellen.
 Nach Drehbuch sortieren

- [> Szenario 1.1 \[Bau\]](#)
Alle Elemente sind Teilnehmern zugeordnet.
 Migros Surseepark II, Bahnhofstrasse 28, 6310 Sursee | Normalstrom | Handfeuermelder | Handtaster
- [> Szenario 1.3 \[Bau\]](#)
Alle Elemente sind Teilnehmern zugeordnet.
 Migros Surseepark II, Bahnhofstrasse 28, 6310 Sursee | Normalstrom | zweiter Brandmelder oder Handfeuermelder | Rauchabschnitt Verkauf EG 1

Blindtest

Bei einem Blindtest werden den Testern die erwarteten Zustände der Elemente nicht dargestellt. Statt «Erfüllt» oder «Nicht erfüllt» geben die Tester den vorgefundenen Zustand der Elemente ein («auf», «zu», usw.). Die App kennt den erwarteten Zustand und kann die Eingaben daher in «Erfüllt» oder «Nicht erfüllt» umwandeln, sodass Auswertung und Dokumentation des Tests genau so funktionieren wie gewohnt.

Test: UI

Teilnehmer

E-Mail	Vorname	Nachname	Firma	Funktion im Projekt	Telefonnummer	Sprache	Testgruppe	Rolle im Test	Test-App-URL	Aktion
chen@d2p.ch	Jingcheng	Chen	dsfsdf		+41 784	Deutsch	Elektro	Prüfer	https://r-preview	
usai@d2p.ch	Mehmet	Yelken	Rhyner	E-Monteur	+41 796137207	Deutsch			https://r-preview	
Jakob@test.com	Jakob	Gebauer	TestFirma			Deutsch			https://matrix-mobile-preview.d2p.ch/u/ktwvle	
Alwin@test.com	Alwin	Krauszer				Deutsch		Beobachter	https://matrix-mobile-preview.d2p.ch/u/3zs6ry	
Wolfram@test.com	Wolfram	Otto	Testfirma	Manager	+41 87654321	Deutsch	Bau	Gewerkleiter	https://matrix-mobile-preview.d2p.ch/u/8z08bg	

Teilnehmer bearbeiten oder löschen

Wenn ein Teilnehmer ein Gewerk zugewiesen hat, können Sie hier alle Elemente dieses Gewerk diesem Teilnehmer zuweisen

Test Link für Mobile App

Wählen Sie einen Teilnehmer aus gleichen Objekts aus.

Neuen Teilnehmer hinzufügen.

Teilnehmer sortieren

Eine E-Mail an alle Teilnehmer verfassen

Teilnehmer per E-Mail zum Test einladen.

Teilnehmer auswählen aus dem gleichen Objekt

Teilnehmer hinzufügen

Teilnehmer sortieren

E-Mail an alle Teilnehmer verfassen

Teilnehmer per E-Mail zum Test einladen

Grundsätzlich:

Die Daten der Teilnehmer werden nur innerhalb der Tests gespeichert. Um die wiederholte Eingabe der gleichen Daten zu verhindern, kann auf Teilnehmer anderer Tests des gleichen Objekts zugegriffen werden. Es gibt bewusst keine Möglichkeit, auf Testteilnehmer anderer Objekte zuzugreifen.

Offener Test: Teilnehmer

Information Teilnehmer Drehbuch Test

Teilnehmer

E-Mail	Vorname	Nachname	Firma	Funktion im Projekt	Telefonnummer	Sprache	Testgruppe	Rolle im Test	Test-App-URL
chen@d2p.ch	Jingcheng	Chen	dsfsdf		+41 784	Deutsch			https://matrix-mokreview.d2p.ch/u/
usai@d2p.ch	Mehmet	Yelken	Rhyner	E-Monteur	+41 796137207	Deutsch		Testleiter	https://matrix-mokpreview.d2p.ch/u/
Jakob@test.com	Jakob	Gebauer	TestFirma			Deutsch		Beobachter	https://matrix-mok
Alwin@test.com	Alwin	Krauszer				Deutsch		Beobachter	https://matrix-mokpreview.d2p.ch/u/
Wolfram@test.com	Wolfram	Otto	Testfirma	Manager	+41 87654321	Deutsch	Bau	Gewerkleiter	https://matrix-mokpreview.d2p.ch/u/

Wählen Sie einen Teilnehmer aus gleichen Objekts aus. oder **Neuen Teilnehmer hinzufügen.** Teilnehmer sortieren Eine E-Mail a

Über diese Adresse wird der Teilnehmer später benachrichtigt

* E-Mail

Ihre E-Mail hier...

E-Mail sollte nicht leer sein.

Vorname

Nachname

Firma

Funktion im Projekt

Telefonnummer

Sprache

* Rolle im Test

* Testgruppe

Abbrechen **Speichern**

Für Gewerkleiter und Tester muss eine Testgruppe ausgewählt werden.

Offener Test: Teilnehmer



Zusammenfassung [✎](#)

Stromzufuhr zur Sicherheitsbeleuchtung, Flucht- und Rettungswegbeschilderung sowie RWA im Treppenhaus

- o Hochhaus
- o Parking
- o Obergericht
- o RWA im Obergericht

Zusammenfassung für diesen Test.
Die Zusammenfassung ist Teil des Test-Reports. Sie wird vom Testleiter verfasst.

Offener Test: Zusammenfassung

Kommentare

(Keine Kommentare)

chen@d2p.ch (Sie)

Kommentare für den Test. Es können beliebig viele Kommentare hinterlegt werden. Diese werden mit Verfasser gespeichert.
Kommentare sind nicht Teil des Test-Reports.

Test abschliessen:
Ein abgeschlossener Test erlaubt keine weitere Eingabe eines Testergebnisses. Es ist aber möglich, einen geschlossenen Test wieder zu öffnen.

Übungsszenarien:

Ignorierte Testgruppe:

2 Elemente sind niemandem zugeordnet. Bitte überprüfen Sie jedes Szenario auf Einzelheiten.

Bau

Bau

- Elektro
- Lüftung
- Alle Gewerke
- Pro Teilnehmer

PDF-Export

Prüfblätter mit leerem Aktionsfeld erstellen. Nach Drehbuch sortieren

- > **Szenario 1.1** [Bau] Alle Elemente sind Teilnehmern zugeordnet.
Migros Surseepark II, Bahnhofstrasse 28, 6310 Sursee | Normalstrom | Handfeuermelder | Handtaster
- > **Szenario 1.3** [Bau] Alle Elemente sind Teilnehmern zugeordnet.
Migros Surseepark II, Bahnhofstrasse 28, 6310 Sursee | Normalstrom | zweiter Brandmelder oder Handfeuermelder | Rauchabschnitt Verkauf EG 1

Offener Test: Zusammenfassung und Kommentare

Übungsszenarien: Übungsszenarien

Szenarien als Ausprobierszenarien einstellen

Ignorierte Testgruppe: Ignorierte Testgruppe

Elemente mit Aktion 0 ignorieren

Ein Hinweis auf den Status der Elementzuordnung

2 Elemente sind niemandem zugeordnet. Bitte überprüfen Sie jedes Szenario auf Einzelheit

Ignorierte Testgruppen erhalten keine Prüfblätter

Bau Prüfblätter für verschiedene Testgruppen

- Bau
- Elektro
- Lüftung
- Alle Gewerke
- Pro Teilnehmer

PDF-Export

PDF exportieren

Prüfblätter mit leerem Aktionsfeld erstellen. Nach Drehbuch sortieren

PDF exportieren (Drehbuch, Teilnehmer, Prüfblätter)

PDF-Export gemäss Drehbuch sortieren

Ansicht der zu prüfenden Elemente für jedes Szenario in der aktuell gewählten Testgruppe.

Elemente werden sortiert: erst nach Geschoss und dann nach Testreihenfolge (numerischer Wert in Matrix eingetragen).

Testgruppe und Testreihenfolge können auch in eingefrorenen Matrizen noch bearbeitet werden.

Kenndaten Element				Verortung			Zustand		Handfeuermelder				
K...	Elementtyp	Element-ID	Beschreibung	Bereich	Geschoss	Standort	Zustand vor ...	Erfüllt	Handtaster	Erfüllt	Vor Tes...	Durch T...	Rückst...
	Rauchschrürze	Rauchvorhang 2	Rauchvorhang horizontal, Oblicht	4	EG	Erschliessungszone / Oblicht, A...	Auf	<input type="radio"/> Ja <input type="radio"/> Nein	X	<input type="radio"/> Ja <input type="radio"/> Nein			
	Schnellauftor	SLT 1	Schnellauftor 1, Lager	3	UG	Treppenhaus 2, Achse F / 12	Auf	<input type="radio"/> Ja <input type="radio"/> Nein	X	<input type="radio"/> Ja <input type="radio"/> Nein			
	Nachströmöffnung	NSÖ 1.2	Nachströmung Fenster Parnermieter		DG	Aussentüre Westseite, Achse H...	Aus	<input type="radio"/> Ja <input type="radio"/> Nein	Aus	<input type="radio"/> Ja <input type="radio"/> Nein			
	Ventilator Abluft	VEN 1	Ventilator 1 - Migros		DG	Dach	Aus	<input type="radio"/> Ja <input type="radio"/> Nein	Aus	<input type="radio"/> Ja <input type="radio"/> Nein			
	Nachströmöffnung	NSÖ 1.1	Nachströmung, Doppelflügeltüre Verkauf	neuer Ber...	EG	Aussentüre Westseite, Achse H...	Zu	<input type="radio"/> Ja <input type="radio"/> Nein	0	<input type="radio"/> Ja <input type="radio"/> Nein			

> Kommentare (Anzahl:0)

Einblenden der Kommenare

Szenario 1.3 [Bau] Alle Elemente sind Teilnehmern zugeordnet.
 Migros Surseepark II, Bahnhofstrasse 28, 6310 Sursee | Normalstrom | zweiter Brandmelder oder Handfeuermelder | Rauchabschnitt Verkauf ES 1

Einblenden der Szenarien

Kenndaten Element				Verortung			Zustand		zweiter Brandmelder oder Han...		Bemerkung		
K...	Elementtyp	Element-ID	Beschreibung	Bereich	Geschoss	Standort	Zustand vor ...	Erfüllt	Rauchabsch...	Erfüllt	Vor Tes...	Durch T...	Rückst...
	Rauchschrürze	Rauchvorhang 2	Rauchvorhang horizontal, Oblicht	4	EG	Erschliessungszone / Oblicht, A...	Auf	<input type="radio"/> Ja <input type="radio"/> Nein	Zu	<input type="radio"/> Ja <input type="radio"/> Nein			
	Schnellauftor	SLT 1	Schnellauftor 1, Lager	3	UG	Treppenhaus 2, Achse F / 12	Auf	<input type="radio"/> Ja <input type="radio"/> Nein	Auf	<input type="radio"/> Ja <input type="radio"/> Nein			

Offener Test: Ergebnisse und Kommentare

Eine Hinweis auf den Status der Elementzuordnung für diese Szenario

Kommentar hinzufügen

55 Elemente sind niemandem zugeordnet. Bitte überprüfen Sie jedes Szenario auf Einzelheiten

Szenarien als Übungsszenarien einstellen

Ausprobierszenarien: Szenario 1.1 x Szenario 1.5 x Szenario 1.4 x

Ignorierte Testgruppe: Ignorierte Testgruppe

Elemente mit Aktion 0 ignorieren

- Bau Elektro Lüftung Alle Gewerke Pro Teilnehmer

PDF-Export

PDF exportieren Prüflblätter mit leerem Aktionsfeld erstellen. Nach Drehbuch sortieren

Szenario 1.1 [Bau] 3 Elemente sind niemandem zugeordnet. Ausprobierszenario

Szenario ist gekennzeichnet, wenn es sich um ein Übungsszenario handelt

Szenario 1.2 [Bau] 3 Elemente sind niemandem zugeordnet.

Übungsszenario Ein Übungsszenario wird im Test als Übung angezeigt, aber nicht in den Bericht exportiert.

Szenario 1.3 [Bau] 3 Elemente sind niemandem zugeordnet.

Szenario 1.4 [Bau] 3 Elemente sind niemandem zugeordnet. Ausprobierszenario

Szenario 1.5 [Bau] 3 Elemente sind niemandem zugeordnet. Ausprobierszenario

Szenario 1.6 [Bau] 3 Elemente sind niemandem zugeordnet.

Offener Test: Übungsszenarien

Szenario 1.7 [Bau] 3 Elemente sind niemandem zugeordnet.

Migros Surseepark II, Bahnhofstrasse 28, 6310 Sursee | Normalstrom | zweiter Brandmelder oder Handfeuermelder | Durchbruch Restaurant

68 Elemente sind niemandem zugeordnet. Bitte überprüfen Sie je Prüflätter für alle Testgruppen zusammen

Ausprobierszenarien: Ignorierte Testgruppe: Elemente mit Aktion 0 ignorieren

Bau Elektro Alle Gewerke Pro Teilnehmer Prüflätter pro Teilnehmer

PDF-Export PDF exportieren Prüflätter für die einzelnen Testgruppen

Szenario 1.1 [Bau] 5 Elemente sind niemandem zugeordnet. Migros Surseepark II, Bahnhofstrasse 28, 6310 Sursee | Normalstrom | Handfeuermelder | Handtaster

Table with columns: Kenndaten Element, Verortung, Zustand, Handfeuermelder, Bemerkung, Zuordnung. Rows include Rauchschürze, Schnellaufator, Nachströmöffnung, Ventilator Abluft, Nachströmöffnung.

> Kommentare (Anzahl:0)

Szenario 1.2 [Bau] 5 Elemente sind niemandem zugeordnet. Migros Surseepark II, Bahnhofstrasse 28, 6310 Sursee | Sicherheitsstromversorgung | Handfeuermelder | Handtaster

Szenario 1.3 [Bau] 5 Elemente sind niemandem zugeordnet. Migros Surseepark II, Bahnhofstrasse 28, 6310 Sursee | Normalstrom | zweiter Brandmelder oder Handfeuermelder | Rauchabschnitt Verkauf EG 1

Offener Test: Ergebnisse und Kommentare

Migros Surseepark II, Bahnhofstrasse 28, 6310 Sursee | Sicherheitsstromversorgung | zweiter Brandmelder oder Handfeuermelder | Rauchabschnitt Verkauf EG 1



Szenario 1.3 [Bau] 5 Elemente sind niemandem zugeordnet.

Migros Surseepark II, Bahnhofstrasse 28, 6310 Sursee

Szenario 1.4 [Bau] 3 Elemente sind niemandem zugeordnet.

Migros Surseepark II, Bahnhofstrasse 28, 6310 Sursee

Alle Elemente getestet

Kenndaten Element				Verortung			Zustand		zweiter Brandmelder oder Handfeuermelder		Bemerkung			Zuordnung
K...	Elementtyp	Element-ID	Beschreibung	Bereich	Geschoss	Standort	Zustand vor ...	Erfüllt	Rauchabsch...	Erfüllt	Vor Tes...	Durch T...	Rückst...	Teilnehmer auswählen
	Rauchschürze	Rauchvorhang	Rauchvorhang horizontal, Oblicht		EG	Erschliessungszone / Oblicht, A...	Auf	<input checked="" type="radio"/> Ja <input type="radio"/> Nein	Zu	<input type="radio"/> Ja <input type="radio"/> Nein				<input type="checkbox"/> Wolfram@test.com
	Schnellaufator	SLT 1	Schnellaufator 1, Lager		UG	Treppenhaus 2, Achse F / 12	Auf	<input checked="" type="radio"/> Ja <input type="radio"/> Nein	(Zu)	<input type="radio"/> Ja <input type="radio"/> Nein				<input type="checkbox"/> Wolfram@test.com
	Nachströmöffnung	NSÖ 1.2	Nachströmung Fenster Parnermieter		DG	Aussentüre Westseite, Achse H...	Aus	<input checked="" type="radio"/> Ja <input type="radio"/> Nein	Auf	<input type="radio"/> Ja <input type="radio"/> Nein				<input type="checkbox"/>
	Ventilator Abluft	VEN 1			DG	Dach	Aus	<input checked="" type="radio"/> Ja <input type="radio"/> Nein	0	<input type="radio"/> Ja <input type="radio"/> Nein				<input type="checkbox"/>
	Nachströmöffnung	NSÖ 1.1			EG	Aussentüre Westseite, Achse H...	Zu	<input checked="" type="radio"/> Ja <input type="radio"/> Nein	Auf	<input type="radio"/> Ja <input type="radio"/> Nein				<input type="checkbox"/>

Bestätigung von Elementen für einen bestimmten Drehbuchpunkt. Dies erfolgt normalerweise in der Mobile App. Die Desktop App hat aber auch alle Funktionen der Mobile App, ein Test kann also prinzipiell auch mit Laptop und Desktop App durchgeführt werden.

Zuordnung der Teilnehmer: Jedes Element kann einem Teilnehmer der jeweiligen Testgruppe zugeordnet werden. Die Zuordnung kann aus anderen Szenarien übernommen werden. Die Zuweisung kann auch in der Mobile App erfolgen.

Nach Wert filtern

Ergebnisse und Bemerkungen eintragen oder Ansicht der über die Mobile App eingetragenen Ergebnisse

zugeordnete Elemente filtern

Kommentare bearbeiten und löschen

Kommentare (Anzahl:1)

Kommentare: Szenario 1.4 [Bau]

chen@d2p.ch (Sie) weniger als 1 Minute test

chen@d2p.ch (Sie)

Zu jedem Szenario können beliebig viele Kommentare hinterlegt werden. Diese werden mit Verfasser gespeichert.

Kommentar hinzufügen

Szenario 1.5 [Bau] 5 Elemente sind niemandem zugeordnet.

Migros Surseepark II, Bahnhofstrasse 28, 6310 Sursee | Normalstrom | zweiter Brandmelder oder Handfeuermelder | Rauchabschnitt Verkauf EG 2

Offener Test: Zuordnung der Teilnehmer

Migros Surseepark II, Bahnhofstrasse 28, 6310 Sursee | Sicherheitsstromversorgung | zweiter Brandmelder oder Handfeuermelder | Rauchabschnitt Verkauf EG 2

Drehbuch

Mit der **Drehbuch**-Funktion lässt sich der gesamte Test-Ablauf in der Matrix planen.

Es können beliebig viele Drehbuch-Punkte erstellt werden. Die zu testenden Szenarien werden den Drehbuch-Punkten zugeordnet. Das System zeigt an, ob bereits alle Szenarien zugeordnet wurden.

Das Drehbuch ist Teil des PDF-Exports der Prüfblätter sowie auch des Test-Reports.

In der Mobile App wird das Drehbuch allen Teilnehmern angezeigt. Der Testleiter legt den jeweils aktuellen Drehbuch-Punkt fest. Tests können nur ausgefüllt werden, während der entsprechende Drehbuch-Punkt aktiv ist. Das Drehbuch ist somit das zentrale Steuerungselement eines Tests.

Während des Tests wird normalerweise auch vom Testleiter die Mobile-App verwendet. Die Desktop-App enthält allerdings auch die nötigen Funktionen, um den aktuellen Drehbuch-Punkt zu wechseln. Der Testleiter kann also auch mit der Desktop-App einen Test live steuern.

Drehbuch [Drehbuch bearbeiten](#)

Szenarien 1.3, 1.5, 1.6, 1.7, 1.8 fehlen im Drehbuch. Drehbuch bearbeiten

12.10.2020 Status aller Szenarien in diesem Drehbuch

vortest abgeschlossener Drehbuchpunkt grün markiert


Beschreibung: test 1 Start: 12:43 Ende: 12:58 Dauer: 0:15

Haupttest aktueller Drehbuchpunkt blau markiert

Beschreibung: test 2 Start: 12:58 Ende: 13:13 Dauer: 0:15

- Zugeordnete Szenarien
- Szenario 1.1
 - Szenario 1.4

Warnzeichen, wenn der Test für dieses Szenario nicht beendet ist.

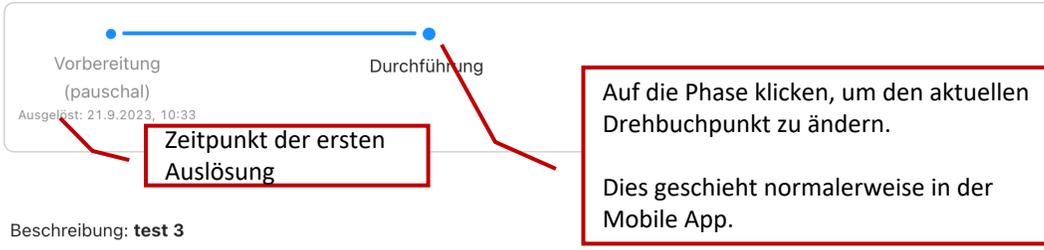

Beschreibung: test 3 Start: 13:13 Ende: 13:28 Dauer: 0:15

Zugeordnete Szenarien Offener Test: Drehbuch



Drehbuch Drehbuch anzeigen

Szenarien 1.3, 1.5, 1.6, 1.7, 1.8 fehlen im Drehbuch. Bearbeitung beenden

Start	Ende	Dauer	Beschreibung	Anleitung aktivieren	Phasen	Szenarien	Zwischenüberschrift in Drehbuch	Aktion
12:43	12:58	0:15	test 1		⊗ ⊗ ⊗ ⊗		vortest	⬆️ ⬇️ ✎ 🗑️
12:58	13:13	0:15	test 2		⊙ ⊗ ⊙ ⊗	1.1, 1.4	Haupttest	⬆️ ⬇️ ✎ 🗑️
13:13	13:28	0:15	test 3		⊙ ⊗ ⊙ ⊙	1.2		⬆️ ⬇️ ✎ 🗑️

Neuen Drehbuchpunkt hinzufügen

Neuen Drehbuchpunkt hinzufügen

Drehbuchpunkt sortieren, bearbeiten und löschen



Drehbuch

Szenarien 1.3, 1.5, 1.6, 1.7, 1.8 fehlen im Drehbuch.

Start	Ende	Dauer	Beschreibung	Anleitung aktiviert
12:43	12:58	0:15	test 1	
12:58	13:13	0:15	test 2	
13:13	13:28	0:15	test 3	

Neuen Drehbuchpunkt hinzufügen

Dauer des Drehbuchpunkt.

Als Startzeit wird automatisch die Endzeit des vorherigen Drehbuchpunktes verwendet.

Änderung der Dauer ändert automatisch die Endzeit.

Drehbuchpunkt mit fester Anfangszeit wird nicht geändert

Drehbuchpunkte können mit Zwischenüberschriften visuell gruppiert werden.

Anweisungen zur Aktivierung

Der Testablauf an diesem Drehbuchpunkt.

Der **Zustand vor Testbeginn** kann pauschal, einzeln oder gar nicht geprüft werden. **Pauschal** bedeutet, dass die Prüfer nur einmal bestätigen müssen, dass alle Elemente im Ausgangszustand sind. **Einzeln** heisst, dass jedes Element einzeln bestätigt werden muss.

Der eigentliche Test wird immer vorgenommen und in diesen Schaltern nicht aufgeführt.

Nach dem Test kann optional geprüft werden, ob alle Elemente wieder im Normalzustand sind. Dieser Test wird grundsätzlich „**pauschal**“ vorgenommen.

Dem Drehbuchpunkt zugeordnete Szenarien.

Alle zugeordneten Szenarien werden gleichzeitig getestet (für nacheinander zu testende Szenarien mehrere Drehbuchpunkte erstellen).

Es können auch Drehbuchpunkte ohne zugeordnete Szenarien erstellt werden.

Offener Test: Drehbuchpunkt hinzufügen

X Neuen Drehbuchpunkt hinzufügen

* Dauer (min)

15

Feste Anfangszeit



Start - Ende

12.10.2020 13:28

12.10.2020 13:43

Zwischenüberschrift in Drehbuch

* Beschreibung

Um das PDF besser drucken zu können, beginnen Sie bitte eine neue Zeile, wenn der Text zu lang ist.

Anleitung aktivieren

Die Informationen, wie dieser Drehbuchpunkt getestet wird.

Überprüfen Zustand vor Testbeginn (alle Elemente pauschal)



Überprüfen Zustand vor Testbeginn (Elemente einzeln bestätigen)



Rückstellen in Normalzustand nach Quittieren Alarm



Zugeordnete Szenarien:

1 - Migros Surseepark II, Bahnhofstrasse 28, 6310 Sursee

Normalstrom

zweiter Brandmelder oder Handfeuermelder

Kommentar hinzufügen

Testbericht als PDF exportieren für abgeschlossenen Test

PDF-Export

Testbericht als PDF exportieren Ignorierte Elemente ausnehmen Nur getestete Elemente Nach Drehbuch sortieren

Mängelliste

Excel exportieren

Mängelliste als Excel exportieren

Eine Liste der Mängel in diesem Test.

Kenndaten Element					Test	Ergebnis					Bemerkung		
Kat.	Elementtyp	Element-ID	Beschreibung	BMA-Baustein	Prüfer	Szenario	Zustand ...	Ergebnis	Aktion	Ergebnis	Vor Testbegi...	Durch Test	Rückstellen
	Rauchschrütze	Rauchvorhang 2	Rauchvorhang horizontal, Oblicht			1.1	Auf	Nein	X	Nein	222	222	
	Schnelllauftor	SLT 1	Schnelllauftor 1, Lager			1.1	Auf	Nein	X	Nein			
	Nachströmöffnung	NSÖ 1	Nachströmung, Drehflügeltüre	Halo TZest		1.1	Zu	Nein	0	Nein			
	Nachströmöffnung	NSÖ 1.2	Nachströmung Fenster Parnermieter		ob@test.com	1.4, 1.1	Aus	Nein	Zu	Nein			
	Ventilator Abluft	VEN 1	Ventilator 1 - Migros		ob@test.com	1.1	Aus	Nein	Aus	Nein			

Mängelliste zeigt, welche Elemente im Test fehlgeschlagen sind.

55 Elemente sind niemandem zugeordnet.

Szenario 1.1

Kenndaten Element				Test	Zustand		Handfeuermelder		Bemerkung		
Kat.	Elementtyp	Element-ID	Beschreibung	Prüfer	Zustand ...	Erfüllt	Handtaster	Erfüllt	Vor Testbegi...	Durch Test	Rückstellen
	Rauchschrütze	Rauchvorhang 2	Rauchvorhang horizontal, Oblicht		Auf	Nein	X	Nein	222	222	
	Schnelllauftor	Kopie von SLT 3	Schnelllauftor 3, Metzgerei		An		0				
	Schnelllauftor	SLT 3	Schnelllauftor 3, Metzgerei		Auf		0				
	Schnelllauftor	SLT 2	Testelement	chen@d2p.ch	X		X				
	Schnelllauftor	SLT 1	Schnelllauftor 1, Lager		Auf	Nein	X	Nein			
	Nachströmöffnung	NSÖ 1	Nachströmung, Drehflügeltüre		Zu	Nein	0	Nein			
	Nachströmöffnung	NSÖ 1.2	Nachströmung Fenster Parnermieter	ob@test.com	Aus	Nein	Aus	Nein			
	Ventilator Abluft	VEN 1	Ventilator 1 - Migros	ob@test.com	Aus	Nein	Aus	Nein			
	Nachströmöffnung	NSÖ 1.1	Nachströmung, Doppelflügeltüre Verkauf		Zu		0	Ja			
			Entrauchungsklappe 1		Zu		Aus				

Eingabe von Ergebnissen ist nicht mehr möglich

Abgeschlossener Test



Test abgeschlossen

Abgeschlossen um 21.9.2023, 10:41

[Test wieder öffnen](#)

Abgeschlossener Test kann wieder geöffnet werden.

Zusammenfassung [✎](#)

(Keine Zusammenfassungen. Hinterlassen Sie einige Kommentare zu diesem Test?)

Kommentare

chen@d2p.ch (Sie) 2 Monate [✎](#) [🗑️](#)
bbb

ob@test.com 2 Monate [✎](#) [🗑️](#)
ccc

chen@d2p.ch (Sie)

[Kommentar hinzufügen](#)

Abgeschlossener Test

Ignorierte Elemente ausnehmen Nur getestete Elemente Nach Drehbuch sortieren

Dokument

Zu jedem Objekt können beliebig viele **Dokumente** hinterlegt werden. Dokumente werden ausschliesslich im PDF-Format akzeptiert.

Beim Hochladen kann zwischen zwei Dokument-Arten gewählt werden: **Freies Dokument** und **Grundriss**.

Ein **Freies Dokument** kann beliebigen Inhalt haben. Seine einzige Funktion ist, dass man es anzeigen und herunterladen kann.

Ein **Grundriss** kann im **Plan-Editor** geöffnet werden. Dieser erlaubt, **Zonen** und **Elemente** beliebiger Matrizen des Objekts auf dem Plan zu platzieren. Ebenso ist es möglich, **neue** Zonen und Elemente hinzuzufügen. Diese werden der jeweiligen Matrix hinzugefügt und können dann in der Matrix-Tabelle vervollständigt werden. Dies ermöglicht grundsätzlich zwei Arbeitsweisen:

1. Erstellen von Elementen und Zonen in der Matrix-Tabelle, anschliessend Platzierung der erstellten Elemente und Zonen im Plan-Editor
2. Erstellen von Elementen und Zonen grafisch im Plan-Editor, anschliessend Vervollständigung der Matrix auf Basis der erstellten Elemente und Zonen

Anschliessend kann ein PDF mit den markierten Zonen und Elementen exportiert werden.

Firma: TEST - Design-to-Production

Suche Nach Gruppe filtern

- Beispiele Schönbühl
 - Matrizen
 - Tests
 - Dokumente
 - Beispielgrundriss
 - Beispielgrundriss 2
 - BeispielgrundrissCropped
 - ExternErstellt
 - plan
 - Rain__EG_Doku-Plan_2020-08-26
 - Rain__EG_Doku-Plan_2020-08-26_reduced
 - Rain__EG_Doku-Plan_2020-08-26_reprint
 - test3
 - Dokument hinzufügen
 - Key User Schulung
 - Test HST hahaha
 - Objekt hinzufügen

Freie Dokumente und Grundrisse werden mit unterschiedlichen Symbolen dargestellt

Zuletzt besucht

TEST - Design-to-Production / Beispiele Schönbühl / Test	230717_Chen
TEST - Design-to-Production / Beispiele Schönbühl / Test	test
TEST - Design-to-Production / Beispiele Schönbühl / Matrix	Migros Surseepark II, Bahnhofstrasse 28, 6310 Sursee
bühl / Matrix	Migros Surseepark II, Bahnhofstrasse 28, 6310 Sursee
bühl / Test	trial_scenatio
TEST - Design-to-Production / Beispiele Schönbühl / Test	test-timeline

Hauptmenü: Dokument

Einzelheiten - plan

Name	plan
Typ	PlanDrawing
Bereich	
Geschoss	
Version	
Beschreibung	
Ersteller	chen@d2p.ch
PDF	plan.pdf

PDF-Vorschau

PDF herunterladen

Plan-Editor öffnen

Plan-Editor öffnen (nur bei Dokumenten vom Typ Grundriss)

Dokument bearbeiten und löschen.



Firma: TEST - Design-to-Production


Suche Nach Gruppe filtern

- Beispiele Schönbühl
 - Matrizen
 - Tests
 - Dokumente
 - Beispielgrundriss
 - Beispielgrundriss 2
 - BeispielgrundrissCropped
 - ExternErstellt
 - plan
 - Rain_EG_Doku-Plan_202
 - Rain_EG_Doku-Plan_202
 - Rain_EG_Doku-Plan_202
 - test3
 - Dokument hinzufügen
- Key User Schulung
- Test HST hahaha
- Objekt hinzufügen

plan

NOTE: ALL ALUMINIUM WINDOWS AND DOORS TO GO UP TO THE U/S OF THE SOFFITS. (ONLY ON HOUSES WITH SOFFITS) AND ALSO FULL HEIGHT WINDOWS TO BE THE SAME HEIGHT AS DOORS(ESPECIALLY IN CASES WHERE THERE ARE NO SOFFITS)
 Note: Soffit and lintel heights can vary. Refer to specific Cross Section to establish soffit and lintel heights for this house

SAMPLE PLANS ONLY

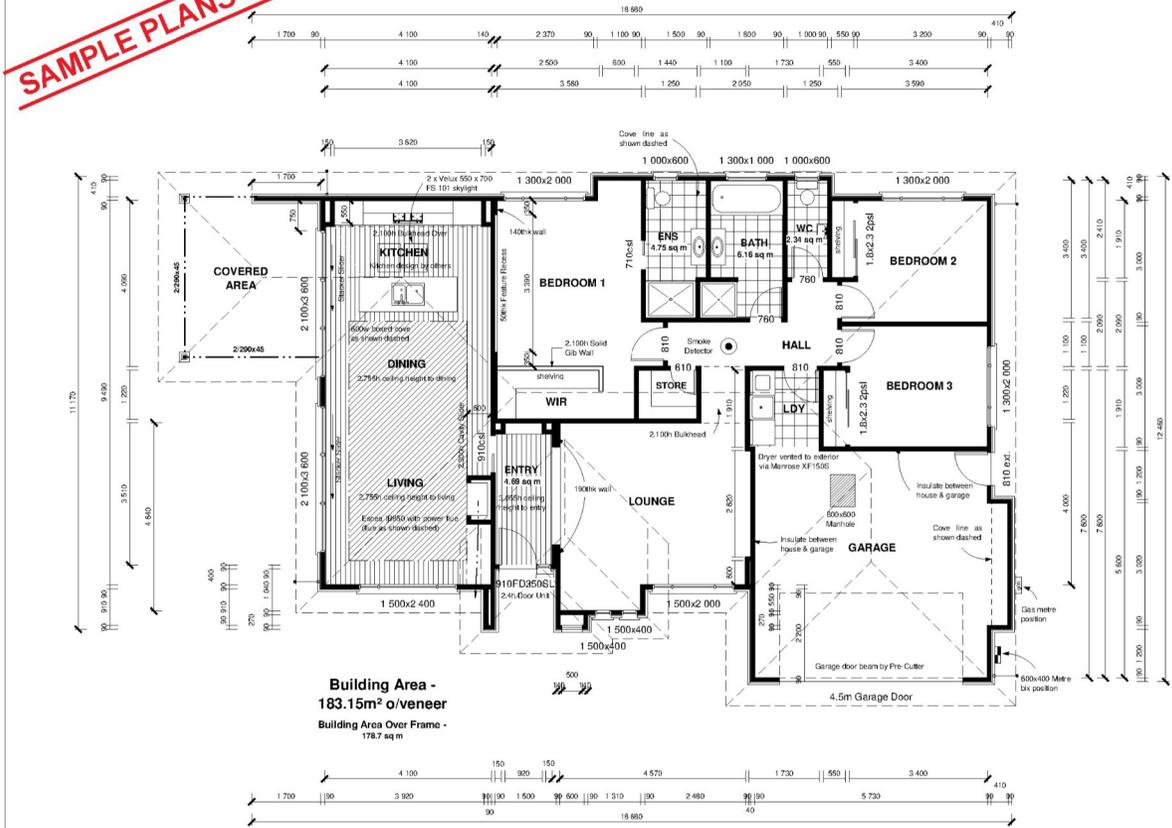

Hinweis:

Für «Freies Dokument» ist es möglich, ein PDF mit mehr als einer Seite hochzuladen. Für „Grundriss“ wird nur die erste Seite beibehalten.

Gesamtseiten: 1

SHEET #	2
FLOORPLAN	
Scale:	1:100
Drawn by:	ACJ
Date:	A2 26th May 2008
Note:	Sub - Contractors to verify all dimensions on site. All work shall comply with the NZBC, NZS 3804 : 1999, and all other relevant standards and regulations.

SCHEDULE OF TIMBER TREATMENT

These drawings are to be read in conjunction with NZS 3804: 1999 July 2005 Amendment 2. Note: All timbers with treatment level H3 or above shall use Stainless steel fixings. All timber grading shall be MSG6 grading unless specified.

Chemtree:
 Framing protected from the weather and above ground (not subfloor framing) Roof and ceiling framing. Low risk interior wall framing. Intermediate interior floor framing. Roof trusses / parkins.

H1.2-
 Framing protected from the weather, above ground with the possibility of exposure to moisture. Skillion roof above 10° framing with lined soffits. Exterior walls protected from the weather. Wall framing.

H3.1-
 Framing exposed to intermittent moisture, above ground but protected from weather by an approved paint system or cladding. Wall and floor framing at risk to wet areas. Exterior painted posts and beams. Enclosed lintels and posts supporting enclosed balconies. Enclosed balcony ply and joists. Balustrade framing. Cavity battens.

WET AREA TREATMENT
 Bathroom's, wc's, laundries and Kitchen's to have H3.1 treated bottom plate.
 Tank all shower enclosures to 2000mm with Ardex or similar.
 Tank all wet area floors 150mm up walls and 150mm above bath with Ardex or similar.

SMOKE DETECTORS
 Battery powered smoke alarms shall provide a hush facility having a minimum duration of 60 seconds.
 Smoke alarms shall have a test facility located on the smoke alarm (readily accessible to building occupants).
 Smoke alarms shall be listed or approved by a recognized authority as complying with NZBC F7.
 A smoke alarm must be located within 3.0m of every sleeping space door and additional smoke alarms must be located in each space that must be passed through to get to a safe place.

Proposed home for:
Lot.

- Zuletzt besucht
- TEST - Design-to-Production / Beispiele Schönbühl
- TEST - Design-to-Production / Beispiele Schönbühl
- TEST - Design-to-Production / Beispiele Schönbühl

Hauptmenü: Dokument Vorschau

- Test trial_scenatio
- Test test-timeline



Firma: TEST - Design-to-Production

Suche [] Nach Gruppe filtern []

- Beispiele Schönbühl
 - Matrizen
 - Tests
 - Dokumente
 - Beispielgrundriss
 - Beispielgrundriss 2
 - BeispielgrundrissCropped
 - ExternErstellt
 - plan
 - Rain__EG_Doku-Plan_2020-08-26
 - Rain__EG_Doku-Plan_2020-08-26_reduced
 - Rain__EG_Doku-Plan_2020-08-26_reprint
 - test3
 - Dokument hinzufügen
 - Key User Schulung
 - Test HST hahaha
 - Objekt hinzufügen

Zuletzt besucht

TEST - Design-to-Production / Beispiele Schönbühl /	Test	230717_Chen
TEST - Design-to-Production / Beispiele Schönbühl /	Test	test
TEST - Design-to-Production / Beispiele Schönbühl /	Matrix	Migros Surseepark II, Bahnhofstrasse 28, 6310 Sursee
	Matrix	Migros Surseepark II, Bahnhofstrasse 28, 6310 Sursee
	Test	trial_scenatio
TEST - Design-to-Production / Beispiele Schönbühl /	Test	test-timeline

Hauptmenü: Dokument bearbeiten

Einzelheiten - plan

Name	plan
Typ	PlanDrawing
Bereich	
Geschoss	DG
Version	
Beschreibung	
Ersteller	chen@d2p.ch
PDF	plan.pdf

Dokumentname kann bearbeitet werden.

«Bereich» und «Geschoss» beziehen sich auf die Matrix und können verwendet werden, um Elemente in der Matrix zu filtern.

Plan-Editor öffnen

Dokument bearbeiten und löschen.



Firma: TEST - Design-to-Production

Suche Nach Gruppe filtern

- Beispiele Schönbühl
 - Matrizen
 - Tests
 - Dokumente
 - Beispielgrundriss
 - Beispielgrundriss 2
 - BeispielgrundrissCropped
 - ExternErstellt
 - plan
 - Rain__EG_Doku-Plan_2020-08-26
 - Rain__EG_Doku-Plan_2020-08-26_reduced
 - Rain__EG_Doku-Plan_2020-08-26_reprint
 - test3
 - Dokument hinzufügen
 - Key User Schulung
 - Test HST hahaha
 - Objekt hinzufügen

Dokument hinzufügen

Einzelheiten - plan

Name	plan
	PlanDra
Geschoss	
Version	

Neues PDF hochladen

Name des Dokumentes

Zwei Arten des Dokumentes: „Freies Dokument“ und „Grundriss“

„Bereich“ und „Geschoss“ nur für Grundriss.

Objekt Beispiele Schönbühl

PDF zum Hochladen auswählen

Name AAG23_155_1_I

Typ Grundriss

Hinweis: Wenn die hochgeladene PDF-Datei mehr als eine Seite enthält, wird bei "Grundriss" nur die erste Seite beibehalten.

Um die App performant zu halten, wird die hochgeladene PDF-Datei gerastert.

Bereich

Geschoss

Version

Beschreibung

Abbrechen Speichern

- Zuletzt besucht
- TEST - Design-to-Production / Beispiele Schönbühl / Test 230717_Chen
 - TEST - Design-to-Production / Beispiele Schönbühl / Test test
 - TEST - Design-to-Production / Beispiele Schönbühl / Matrix Migros Surseepark II, Bahnhofstrasse 28, 6310 Sursee
 - Matrix Migros Surseepark II, Bahnhofstrasse 28, 6310 Sursee
 - trial_scenatio
 - TEST - Design-to-Production / Beispiele Schönbühl / Test test-timeline

Hauptmenü: Dokument hinzufügen

Matrix

Bitte wählen Sie eine Matrix, um Zonen und Elemente zu zeichnen.

Nichts ausgewählt

Bestätigen

Bearbeiten

Dokument beschneiden

Referenzpunkt aktualisieren

Dokument austauschen

Exportrahmen setzen

Eigenschaft

Eigenschaft-Dokument

Dateiname: plan.pdf

Standort:

Version:

Ersteller: chen@d2p.ch

Beschreibung:

Dokument Übersicht

NOTE: ALL ALUMINIUM WINDOWS AND DOORS TO GO UP TO THE U/S OF THE SOFFITS. (ONLY ON HOUSES WITH SOFFITS) AND ALSO FULL HEIGHT WINDOWS TO BE THE SAME HEIGHT AS DOORS (ESPECIALLY IN CASES WHERE THERE ARE NO SOFFITS) Note: Soffit and lintel heights can vary. Refer to specific Cross Section to establish soffit and lintel heights for this house

NOTE: THESE DRAWINGS ARE TO BE READ IN CONJUNCTION WITH THE SPECIFICATION DOCUMENTS, ENGINEERING DETAILS, MANUFACTURERS SPECIFICATIONS AND ALL OTHER RELEVANT STANDARDS AND REGULATIONS.

Standardwerte für Ankergrösse, Linienstärke und Textgrösse. Für neue Markierungen werden diese Werte verwendet.

SAMPLE PLANS ONLY

PDF-Viewer

Interaktion mit dem Plan: Zoomen mit Mausrad Schieben mit mittlerer Maustaste

FLOORPLAN scale 1:100

Building Area - 183.15m² o/veener
Building Area Over Frame - 178.7 sq m

SCHEDULE OF TIMBER TREATMENT
 These drawings are to be read in conjunction with NZS 3504: 1999 July 2005 Amendment 2. Note: All timbers with treatment level H3 or above shall use Stainless steel fixings. All timber grading shall be MSG8 grading unless specified.
Chemfree-
 Framing protected from the weather and above ground (not subfloor framing) Roof and ceiling framing. Low risk interior wall framing. Intermediate interior floor framing. Roof trusses / purlins.
H1.2
 Framing protected from the weather, above ground with the possibility of exposure to moisture. Skillion roof above 10° framing with lined soffits. Exterior walls protected from the weather. Wall framing.
H3.1
 Framing exposed to intermittent moisture, above ground but protected from weather by an approved paint system or cladding. Wall and floor framing at risk to wet areas. Exterior painted posts and beams. Enclosed linets and posts supporting enclosed balconies. Enclosed balcony ply and joists. Balustrade framing. Cavity battens.
WET AREA TREATMENT
 Bathrooms, wc's, laundries and kitchen s to have H3.1 treated bottom plate.
 Tank all shower enclosures to 2000mm with Ardex or similar.
 Tank all wet area floors 150mm up walls and 150mm to ceiling or similar.
SMOKE ALARMS
 All smoke alarms shall provide a hush minimum duration of 60 seconds.
 All smoke alarms shall have a test facility located on the ceiling and readily accessible to building occupants.
 All smoke alarms shall be listed or approved by a recognised authority as complying with NZBC F7.
 A smoke alarm must be located within 3.0m of every sleeping space door and additional smoke alarms must be located in each space that must be passed through to get to a safe place.

Proposed home for:
 [Address]
 Lot.

Consent Drawings

Sheet # 2
 FLOORPLAN
 Scale: 1:100
 Drawn by: ACJ
 Date: A2 26th May 2008
 Note: Sub - Contractors to verify all dimensions on site. All work shall comply with the NZBC, NZS 3504 : 1999, and all other relevant standards and regulations.

Matrix

Bitte wählen Sie eine Matrix, um Zonen und Elemente zu zeichnen.

Nichts ausgewählt

- Huge Matrix 2, Version 1
- Huge Matrix 3, Version 1
- huger, Version 1
- import, Version 1
- Migros Surseepark II, Bahnhofstrasse 28, 6310 Sursee, Version 12
- Migros Surseepark II, Bahnhofstrasse 28, 6310 Sursee, Version 9
- Migros Surseepark II, Bahnhofstrasse 28, 6310 Sursee, Version 10
- test, Version 1

Dokument beschneiden

Referenzpunkt aktualisieren

Dokument austauschen

Exportrahmen setzen

Eigenschaft

Eigenschaft-Dokument

Dateiname: plan.pdf

Standort:

Version:

Ersteller: chen@d2p.ch

Beschreibung:

Dokument Übersicht

NOTE: ALL ALUMINIUM WINDOWS AND DOORS TO GO UP TO THE U/S OF THE SOFFITS. (ONLY ON HOUSES WITH SOFFITS) AND ALSO FULL HEIGHT WINDOWS TO BE THE SAME HEIGHT AS DOORS (ESPECIALLY IN CASES WHERE THERE ARE NO SOFFITS) Note: Soffit and lintel heights can vary. Refer to specific Cross Section to establish soffit and lintel heights for this house


NOTE: THESE DRAWINGS ARE TO BE READ IN CONJUNCTION WITH THE SPECIFICATION DOCUMENTS, ENGINEERING DETAILS, MANUFACTURERS SPECIFICATIONS AND TRUSS MANUFACTURER'S PLAN

Öffnen einer Matrix auf dem Grundriss

Es werden alle aktuellen Matrizen des Objekts gelistet. Weiterhin werden alle eingefrorenen Matrizen gezeigt, für die Markierungen angelegt wurden.

Bearbeitungsmöglichkeiten siehe folgende Seiten

Eigenschaft des Dokumentes

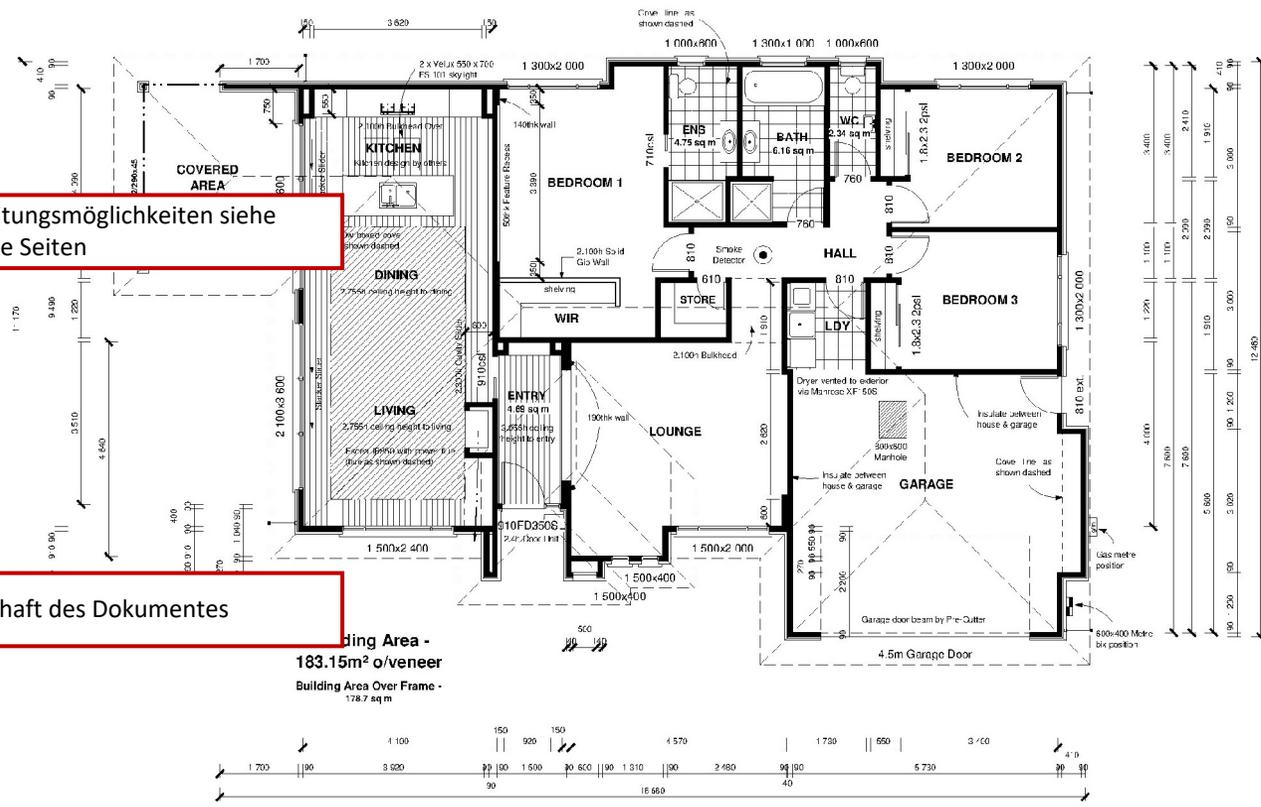

FLOORPLAN scale 1:100

SCHEDULE OF TIMBER TREATMENT
These drawings are to be read in conjunction with NZS 3504: 1999 July 2005 Amendment 2. Note: All timbers with treatment level H3 or above shall use Stainless steel fixings. All timber grading shall be MSG8 grading unless specified.

Chemfree- Framing protected from the weather and above ground (not subfloor framing) Roof and ceiling framing. Low Risk interior wall framing. Intermediate interior floor framing. Roof trusses / purlins.

H1.2 Framing protected from the weather, above ground with the possibility of exposure to moisture. Skillion roof above 10° framing with lined soffits. Exterior walls protected from the weather. Wall framing.

H3.1 Framing exposed to intermittent moisture, above ground but protected from weather by an approved paint system or cladding. Wall and floor framing at risk to wet areas. Exterior painted posts and beams. Enclosed linels and posts supporting enclosed balconies. Enclosed balcony ply and joists. Balustrade framing. Cavity battens.

WET AREA TREATMENT
Bathroom's, wc's, laundries and kitchen's to have H3.1 treated bottom plate.

Tank all shower enclosures to 2000mm with Ardex or similar.
Tank all wet area floors 150mm up walls and 150mm above bath with Ardex or similar.

SMOKE DETECTORS
Battery powered smoke alarms shall provide a hush facility having a minimum duration of 60 seconds.

Smoke alarms shall have a test facility located on the smoke alarm (readily accessible to building occupants).

Smoke alarms shall be listed or approved by a recognized authority as complying with NZBC F7.
A smoke alarm must be located within 3.0m of every sleeping space door and additional smoke alarms must be located in each space that must be passed through to get to a safe place.

Sheet # 2

FLOORPLAN

Scale: 1:100

Drawn by: ACJ

Date: A2 26th May 2008

Note: Sub - Contractors to verify all dimensions on site. All work shall comply with the NZBC, NZS 3504 : 1999, and all other relevant standards and regulations.

Proposed home for: Lot.

Consent Drawings

Matrix

Bitte wählen Sie eine Matrix, um Zonen und Elemente zu zeichnen.

Nicht ausführlich
Beschneiden bestätigen oder abbrechen

Dieser Rahmen kann verschoben und skaliert werden.

Bearbeiten

- Dokument beschneiden
- Referenzpunkt aktualisieren
- Dokument austauschen
- Exportrahmen setzen

Eigenschaft


Eigenschaft-Dokument

Dateiname: plan.pdf
Standort:
Version:
Ersteller: chen@d2p.ch
Beschreibung:

Dokument beschneiden

NOTE: ALL ALUMINIUM WINDOWS AND DOORS TO GO UP TO THE U/S OF THE SOFFITS. (ONLY ON HOUSES WITH SOFFITS) AND ALSO FULL HEIGHT WINDOWS TO BE THE SAME HEIGHT AS DOORS (ESPECIALLY IN CASES WHERE THERE ARE NO SOFFITS)
Note: Soffit and lintel heights can vary. Refer to specific Cross Section to establish soffit and lintel heights for this house

SAMPLE PLANS ONLY

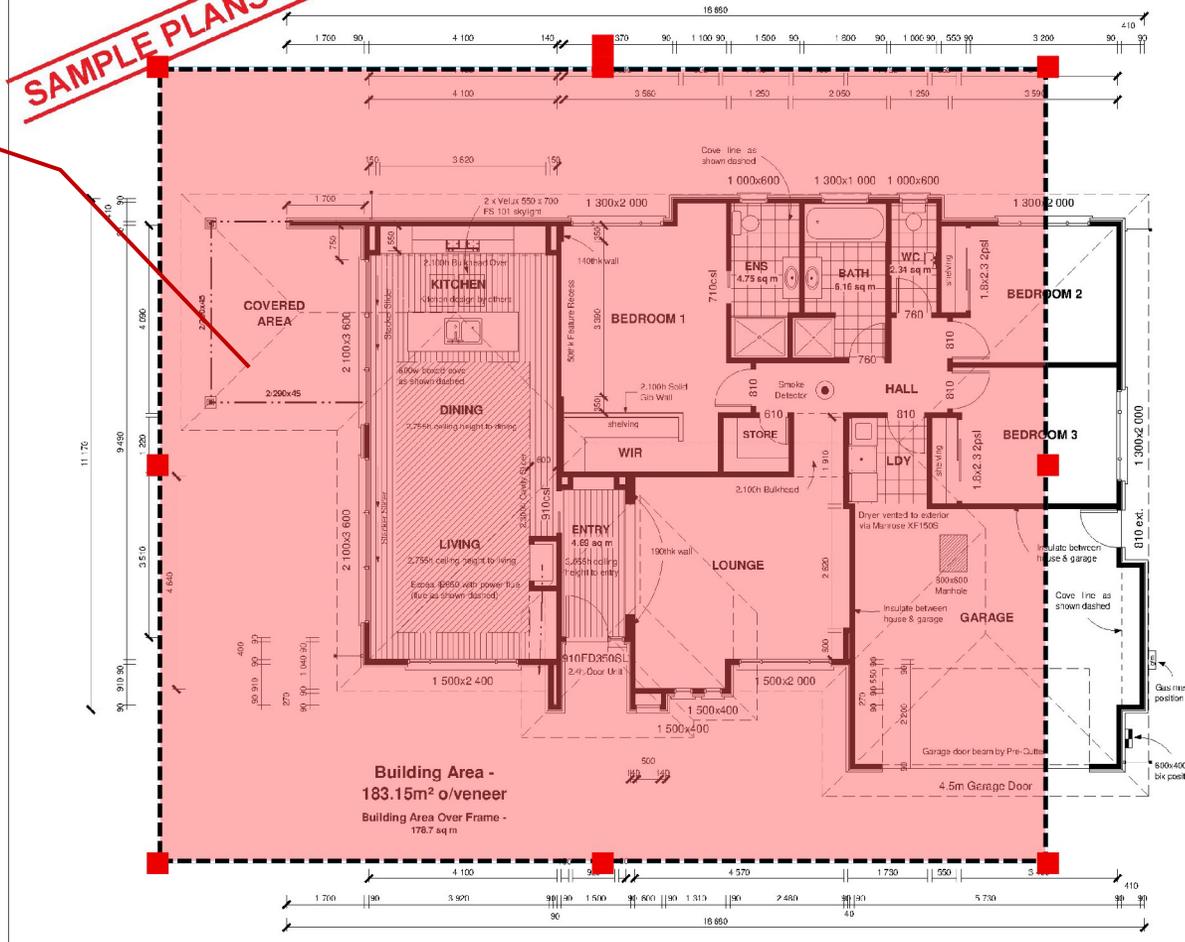

FLOORPLAN
scale 1:100

NOTE: THESE DRAWINGS ARE TO BE READ IN CONJUNCTION WITH THE SPECIFICATION DOCUMENTS, ENGINEERING DETAILS, MANUFACTURERS SPECIFICATIONS AND TRUSS MANUFACTURER'S PLAN

Sheet #	2
FLOORPLAN	
Scale:	1:100
Drawn by:	ACJ
Date:	A2 26th May 2008
Note:	Sub - Contractors to verify all dimensions on site. All work shall comply with the NZBC, NZS 3904 : 1998 and all other relevant standards and regulations.

SCHEDULE OF TIMBER TREATMENT
These drawings are to be read in conjunction with NZS 3904: 1999 July 2006 Amendment 2. Note: All timbers with treatment level H3 or above shall use Stainless steel fixings. All timber grading shall be MSG8 grading unless specified.

Chemfree
Framing protected from the weather and above ground (not subfloor framing) Roof and ceiling framing. Low risk interior wall framing. Intermediate interior floor framing. Roof trusses / purlins.

H1.2
Framing protected from the weather, above ground with the possibility of exposure to moisture. Skillion roof above 10° framing with lined soffits. Exterior walls protected from the weather. Wall framing.

H3.1
Framing exposed to intermittent moisture, above ground but protected from weather by an approved paint system or cladding. Wall and floor framing at risk to wet areas. Exterior painted posts and beams. Enclosed lintels and posts supporting enclosed balconies. Enclosed balcony ply and joists. Balustrade framing. Cavity battens.

WET AREA TREATMENT

Hinweis:
Sobald ein Dokument beschnitten ist, werden auch alle zugehörigen Zeichnungen beschnitten. Wenn eine Markierung außerhalb des beschnittenen Bereichs liegt, wird sie nicht mehr angezeigt. Der Benutzer muss sie manuell löschen.

Consent Drawings

Matrix
Bitte zeichnen Sie die Punkte zu
Nicht
Bestätigen

Punkt A/B setzen. Falls schon gesetzt, ist es deaktiviert.

Punkte zurücksetzen, falls die punkte ausserhalb des Sichtbereichs sind.

Bestätigen oder abbrechen

Bearbeiten
Dokument beschneiden
Referenzpunkt aktualisieren

Gesetzte Punkte können verschoben werden.


Eigenschaft
Eigenschaft-Dokument
Dateiname: plan.pdf
Standort:
Version:
Ersteller: chen@d2p.ch
Beschreibung:

Dokument Referenzpunkte setzen

NOTE: ALL ALUMINIUM WINDOWS AND DOORS TO GO UP TO THE U/S OF THE SOFFITS. (ONLY ON HOUSES WITH SOFFITS) AND ALSO FULL HEIGHT WINDOWS TO BE THE SAME HEIGHT AS DOORS(ESPECIALLY IN CASES WHERE THERE ARE NO SOFFITS)
Note: Soffit and lintel heights can vary. Refer to specific Cross Section to establish soffit and lintel heights for this house

NOTE: THESE DRAWINGS ARE TO BE READ IN CONJUNCTION WITH THE SPECIFICATION DOCUMENTS, ENGINEERING DETAILS, MANUFACTURERS SPECIFICATIONS AND TRUSS MANUFACTURER'S PLAN

SAMPLE PLANS ONLY

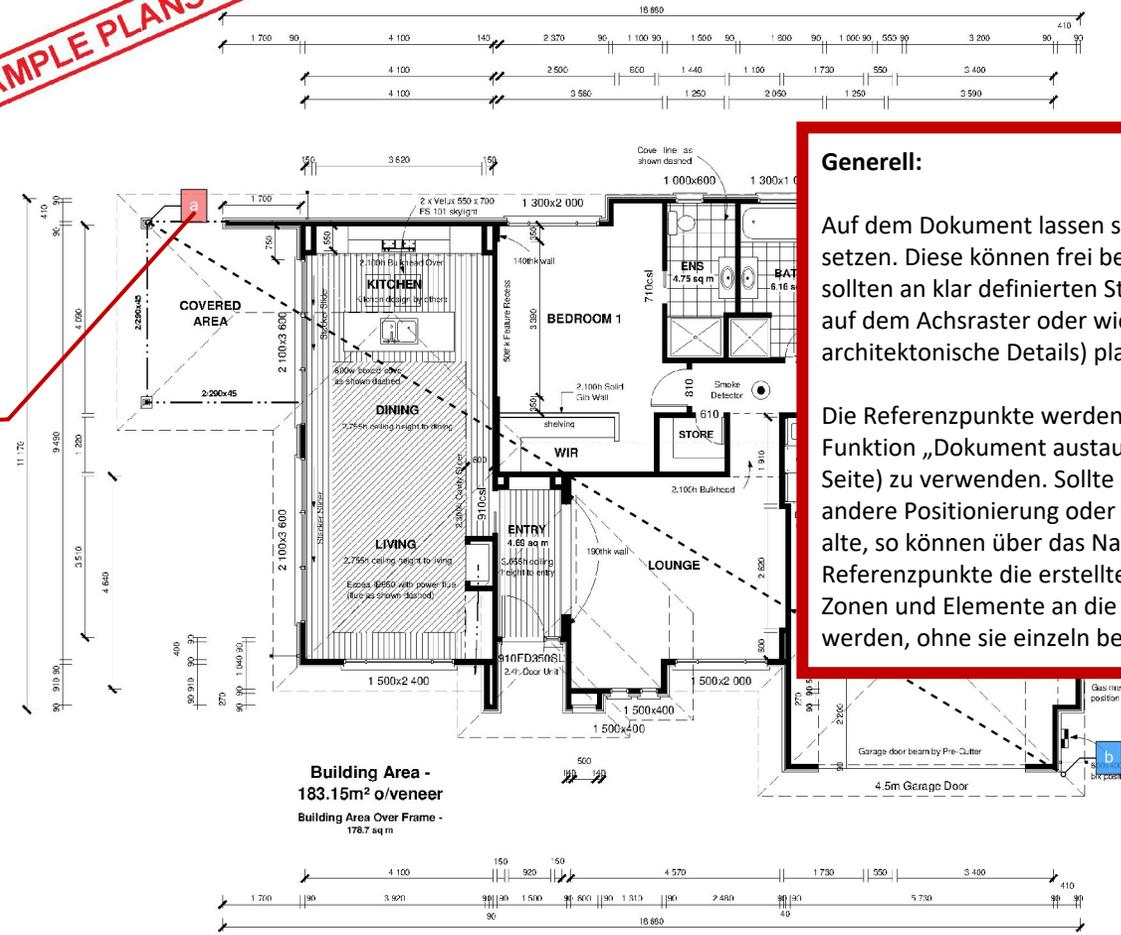

FLOORPLAN scale 1:100

Generell:

Auf dem Dokument lassen sich zwei Referenzpunkte setzen. Diese können frei benannt werden und sollten an klar definierten Stellen (z.B. Schnittpunkte auf dem Achsraster oder wiedererkennbare architektonische Details) platziert werden.

Die Referenzpunkte werden benötigt, um die Funktion „Dokument austauschen“ (siehe nächste Seite) zu verwenden. Sollte das neue PDF eine andere Positionierung oder Skalierung haben als das alte, so können über das Nachführen der Referenzpunkte die erstellten Markierungen für Zonen und Elemente an die neue Lage angepasst werden, ohne sie einzeln bearbeiten zu müssen.

TREATMENT
be read in conjunction with NZS amendment 2. Note: All timbers 3 or above shall use Stainless grading shall be MSG6 grading

the weather and above ground Roof and ceiling framing. Low ing. intermediate interior floor purlins.

the weather, above ground with sure to moisture. Skillion roof h. lined soffits. Exterior walls her. Wall framing.

Intermittent moisture, above from weather by an approved g. Wall and floor framing at risk painted posts and beams. posts supporting enclosed tony ply and joists. Balustrade

ries and Kitchen's to have H3.1

ures to 2000mm with Ardex or

above bath with Ardex or similar.

SMOKE DETECTORS
Battery powered smoke alarms shall provide a hush facility having a minimum duration of 60 seconds.

Smoke alarms shall have a test facility located on the smoke alarm (readily accessible to building occupants).

Smoke alarms shall be listed or approved by a recognized authority as complying with NZBC F7.

A smoke alarm must be located within 3.0m of every sleeping space door and additional smoke alarms must be located in each space that must be passed through to get to a safe place.

Sheet # 2

FLOORPLAN

Scale: 1:100

Drawn by: ACJ

Date: A2 26th May 2008

Note:
Sub - Contractors to verify all dimensions on site. All work shall comply with the NZBC, NZS 3904 : 1998 and all other relevant standards and regulations.

Proposed home for:
Lot.

Consent Drawings

Matrix

Bitte wählen Sie eine Matrix, um Zonen und Elemente zu zeichnen.

Nichts ausgewählt

Bestätigen

Bearbeiten

Dokument beschneiden

Referenzpunkt aktualisieren

Dokument austauschen

Exportrahmen setzen

Eigenschaft

Eigenschaft-Dokument

Dateiname: plan.pdf

Standort:

Version:

Ersteller: chen@d2p.ch

Beschreibung:

Dokument austauschen

NOTE: ALL ALUMINIUM WINDOWS AND DOORS ALSO FULL HEIGHT WINDOWS TO BE THE SAME
Note: Soffit and lintel heights can vary. Refer to s


SAMPLE PLANS ONLY

Dokument austauschen

Dokument: [AAG23_155_1_I.pdf](#)

Sie möchten das Dokument ersetzen. Wenn Sie eine Datei mit einer anderen Grösse hochladen, denken Sie bitte daran, die Referenzpunkte zu verwenden, um Ihre Markierungen anzupassen.

Abbrechen OK

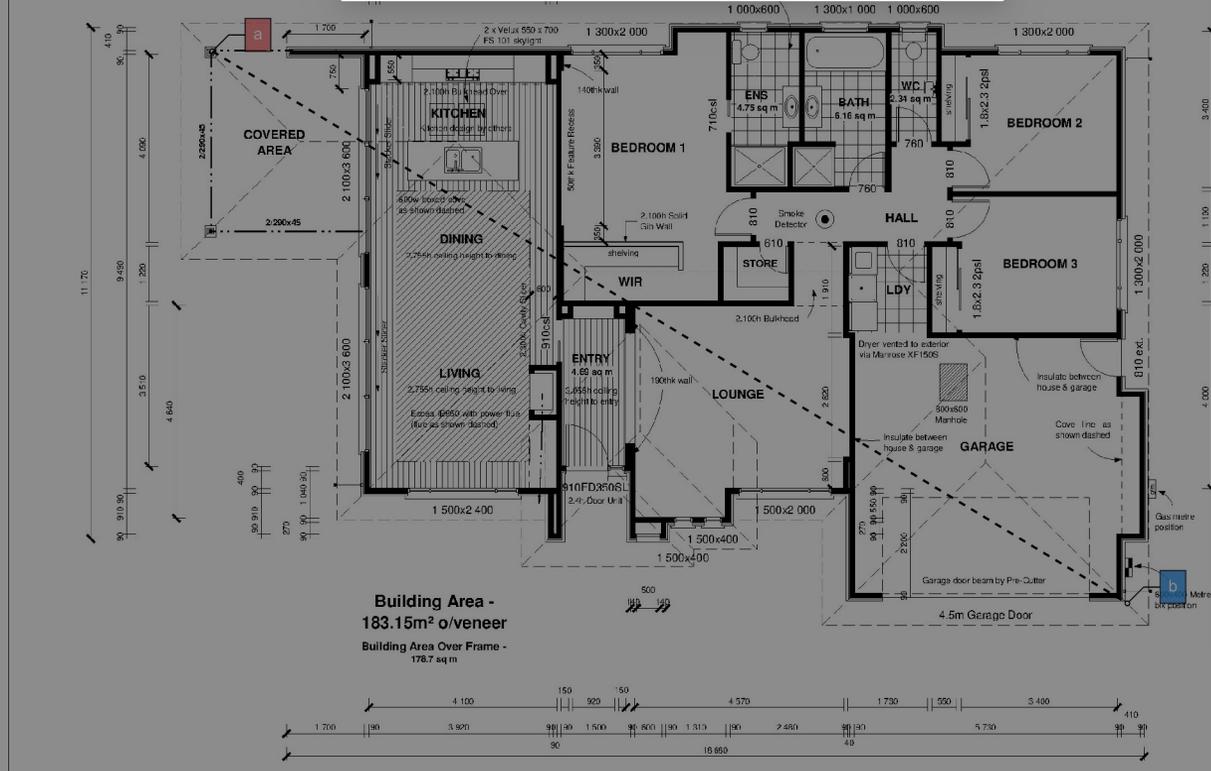

NOTE: THESE DRAWINGS ARE TO BE READ IN CONJUNCTION WITH THE SPECIFICATION DOCUMENTS, ENGINEERING DETAILS, MANUFACTURERS SPECIFICATIONS AND TRUSS MANUFACTURER'S PLAN

Sheet # 2
FLOORPLAN

Generell:

Die Funktion „Dokument austauschen“ erlaubt das Austauschen der Zeichnung durch eine neue Version, ohne die bereits erstellten Markierungen zu verlieren.

Das Austauschen des Dokuments ist nur möglich, wenn Referenzpunkte gesetzt worden sind (siehe vorige Seite). Wenn das ausgetauschte Dokument eine andere Größe als das Originaldokument hat, müssen die Referenzpunkte nach dem Austausch des Dokuments aktualisiert werden.

Wichtig:

Die Markierungen aller **aktuellen** Matrizen werden auf die neue Version des Dokuments übernommen. **Eingefrorene** Matrizen verweisen allerdings weiterhin auf die **alte** Version des Dokuments, da sie den Planstand zum Zeitpunkt des Einfrierens darstellen.

Smoke alarms shall be listed or approved by a recognized authority as complying with NZBC F7.
A smoke alarm must be located within 3.0m of every sleeping space door and additional smoke alarms must be located in each space that must be passed through to get to a safe place.

Proposed Lot.
Consent Drawings

Matrix
Bitte v
zeichn
Nicht

Bearbeitung der Exportrahmen beenden

Neuen Exportrahmen setzen. Es können beliebig viele Rahmen gesetzt werden, die sich auch überlappen dürfen.

Beim Erstellen eines Exportrahmens kann eine vordefinierte Grösse gewählt werden. Bei der Einstellung „frei“ kann ein Rechteck beliebiger Grösse auf dem Plan gezeichnet werden.

Es ist möglich, Hoch oder Quer auszuwählen.

Dokument austauschen

Falls nicht skalierbar, wird einen Rahmen auf die Originalgrösse gesetzt.

Aktuelle PDF-Grösse anzeigen.

Eigenschaft
Eigenschaft-Dokument
Dateiname: plan.pdf
Standort:
Version:
Ersteller: chen@d2p.ch
Beschreibung:

Exportrahmen setzen

Rahmen hinzufügen
Name:
Rahmengrösse: A1 (841 x 594 mm)
Hoch Quer
 Skalierbar (Der Rahmen kann skaliert werden.)
PDF-Grösse: 297mm x 210mm (Sie können jedoch eine beliebige Rahmengrösse verwenden. Sie wird beim Zeichnen entsprechend skaliert.)
Abbrechen OK

SAMPLE PLANS ONLY

NOTE: ALL ALUMINIUM WINDOWS AND DOORS ALSO FULL HEIGHT WINDOWS TO BE THE SAME
Note: Soffit and lintel heights can vary. Refer to s

NOTE: THESE DRAWINGS ARE TO BE READ IN CONJUNCTION WITH THE SPECIFICATION DOCUMENTS, ENGINEERING DETAILS, MANUFACTURERS SPECIFICATIONS AND TRUSS MANUFACTURER'S PLAN

Sheet # 2
FLOORPLAN
Scale: 1:100
Drawn by: ACJ
Date: A2 26th May 2008

Generell:
Exportrahmen erlauben das Unterteilen eines grossen Dokuments in mehrere kleine. Beim Export nach PDF kann für jeden Planrahmen eine entsprechend zugeschnittene Seite erstellt werden. Für die Arbeit innerhalb des Plan-Editors sind Exportrahmen nicht relevant.

Existierende Planrahmen können verschoben und mit der „Löschen“-Taste gelöscht werden.

FLOORPLAN scale 1:100

H3.1- Framing exposed to intermittent moisture, above ground but protected from weather by an approved paint system or cladding. Wall and floor framing at risk to wet areas. Exterior painted posts and beams. Enclosed lintels and posts supporting enclosed balconies. Enclosed balcony ply and joists. Balustrade framing. Cavity batens.
WET AREA TREATMENT
Bathroom's, wc's, laundries and kitchen's to have H3.1 treated bottom plate.
Tank all shower enclosures to 2000mm with Ardex or similar.
Tank all wet area floors 150mm up walls and 150mm above bath with Ardex or similar.
SMOKE DETECTORS
Battery powered smoke alarms shall provide a hush facility having a minimum duration of 60 seconds.
Smoke alarms shall have a test facility located on the smoke alarm (readily accessible to building occupants).
Smoke alarms shall be listed or approved by a recognized authority as complying with NZBC F7.
A smoke alarm must be located within 3.0m of every sleeping space door and additional smoke alarms must be located in each space that must be passed through to get to a safe place.

Proposed home for:
Lot.
Consent Drawings

Dokument: **plan**
Matrix: **[Version 1.2] Migros Sur...**
Bereich: **(Alle)**
Geschoss: **(Alle)**

Zurück zum Grundriss
Elemente und Zonen filtern
Dokument mit Markierungen herunterladen

- Zonen**
- Durchbruch Restaurant
 - Durchbruch Restaurant
 - Handtaster
 - Rauchabschnitt Verkauf EG 1
 - Rauchabschnitt Verkauf EG 2

- Elemente**
- Rauchvorhang 2 | Rauchschürze | Rauchv...
 - SLT 1 | Abströmöffnung | Schnellauftr 1, L...
 - SLT 2 | Alarm auf Telefon | Testelement | Ve...
 - SLT 3 | Schnellauftr | Schnellauftr 3, Me...
 - Kopie von SLT 3 | Schnellauftr | Schnell...
 - NSÖ 1.1 | Nachströmöffnung | Nachströmu...
 - NSÖ 1.2 | Nachströmöffnung | Nachströmu...
 - VEN 1 | Ventilator Abluft | Ventilator 1 - Mig...
 - ERK 1 | Entrauchungsklappe | Entrauchungs...

Texte

Link zur Dokument und Matrix

Text hinzufügen

Element hinzufügen

Zone hinzufügen

Elemente ordnen

Element/Zone ausählen und umbenennen

- Stil für alle existierenden Marker ändern:
1. Textfarbe
 2. Linienfarbe
 3. Deckkraft
 4. Ankergrösse
 5. Linienstärke
 6. Textgrösse

Elemente und Zonen filtern

Diesen Plan als PDF exportieren

Schnellfilter nach Name

Liste von Zonen der Matrix. Ausgegraute Zonen sind noch nicht im Plan dargestellt. Nur gefilterte Zonen werden angezeigt.


Element-Anzeigeereinstellungen

Schnellfilter nach Name

Liste von Elementen der Matrix. Ausgegraute Elemente sind noch nicht im Plan dargestellt. Nur gefilterte Elemente werden angezeigt.

Liste von Texten auf der Zeichnung. Ein Text kann Zonen oder Elementen zugeordnet sein (relevant für den PDF-Export).

Markierungen einer Matrix bearbeiten

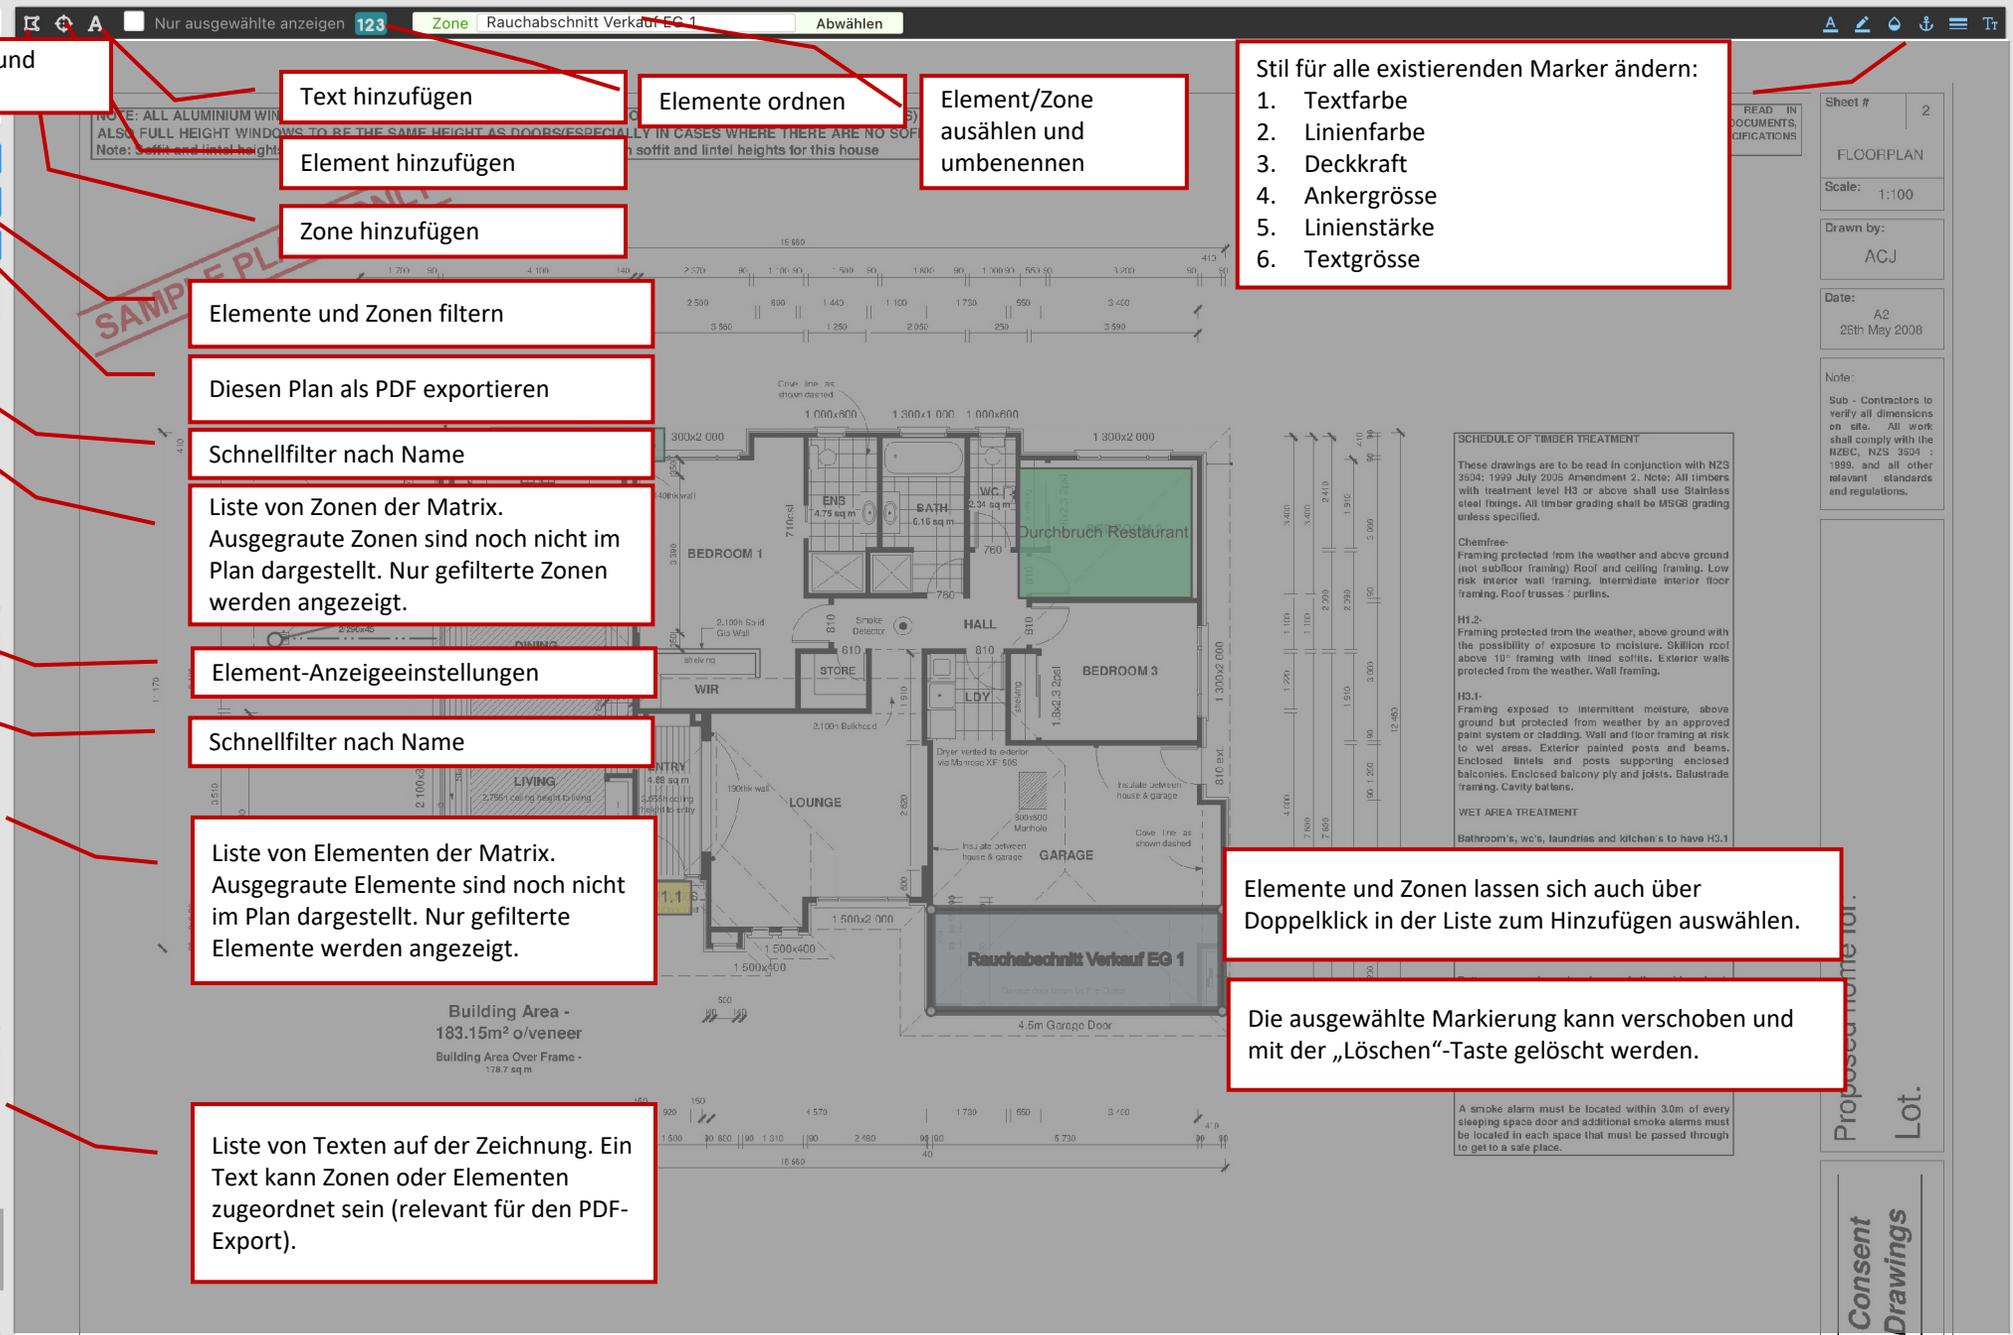

Elemente und Zonen lassen sich auch über Doppelklick in der Liste zum Hinzufügen auswählen.

Die ausgewählte Markierung kann verschoben und mit der „Löschen“-Taste gelöscht werden.


Dokument: plan
Matrix: [Version 12] Migros Surseepark II, Bahnhofstrasse ...
Bereich: (Alle)
Geschoss: (Alle)

- Zurück zum Grundriss
- Elemente und Zonen filtern
- Dokument mit Markierungen herunterladen

- Zonen
- Durchbruch Restaurant
 - Durchbruch Restaurant
 - Handtaster
 - Rauchabschnitt Verkauf EG 1
 - Rauchabschnitt Verkauf EG 2

- Elemente
- Rauchvorhang 2 | Rauchabschnitt Verkauf EG 1
 - SLT 2
 - SLT 3
 - Kopie
 - NSÖ
 - NSÖ
 - VEN
 - ERK 1 | Entrauchungsklappe | Entrauchungs...

- Texte

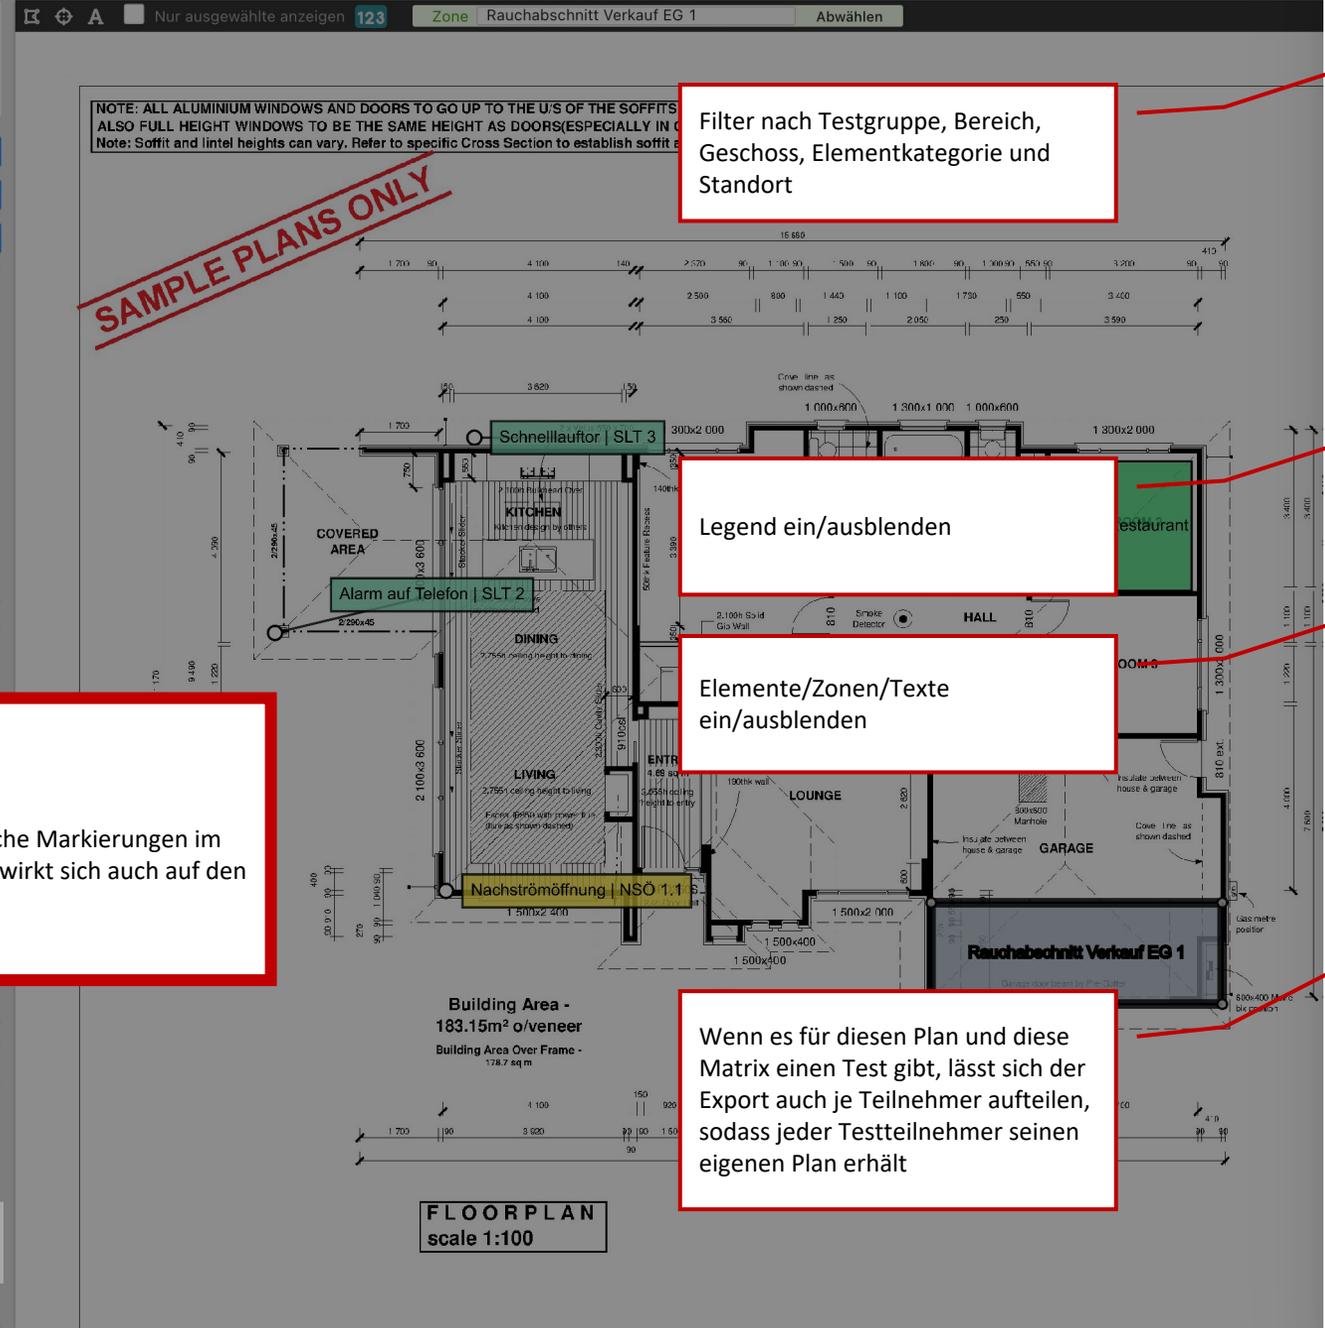

SAMPLE PLANS ONLY

Filter nach Testgruppe, Bereich, Geschoss, Elementkategorie und Standort

Legend ein/ausblenden

Elemente/Zonen/Texte ein/ausblenden

Wenn es für diesen Plan und diese Matrix einen Test gibt, lässt sich der Export auch je Teilnehmer aufteilen, sodass jeder Testteilnehmer seinen eigenen Plan erhält

Hinweise:
Der Filter entscheidet darüber, welche Markierungen im Viewer angezeigt werden sollen. Er wirkt sich auch auf den PDF-Export aus.

Markierungsfilter

Testgruppe:

Bereich:

Geschoss:

Elementkategorie:

Standort:

- Legende anzeigen:
- Elemente anzeigen:
- Zonen anzeigen:
- Texte für Elemente anzeigen:
- Texte für Zonen anzeigen:

Filter entfernen OK


Dokument: plan
Matrix: [Version 12] Migros Surseepark II, Bahnhofstrasse ...
Bereich: (Alle)
Geschoss: (Alle)

Zurück zum Grundriss
Elemente und Zonen filtern
Dokument mit Markierungen herunterladen

- ☉ Zonen
- Durchbruch Restaurant
 - Durchbruch Restaurant
 - Handtaster
 - Rauchabschnitt Verkauf EG 1
 - Rauchabschnitt Verkauf EG 2

- ☉ Elemente
- Rauchvorhang 2 | Rauchschürze | Rauchv...
 - SLT 1 | Abströmöffnung | Schnellaufator 1, L...
 - SLT 2 | Alarm auf Telefon | Testelement | Ve...
 - SLT 3 | Schnellaufator | Schnellaufator 3, Me...
 - Kopie von SLT 3 | Schnellaufator | Schnell...
 - NSÖ 1.1 | Nachströmöffnung | Nachströmu...
 - NSÖ 1.2 | Nachströmöffnung | Nachströmu...
 - VEN 1 | Ventilator Abluft | Ventilator 1 - Mig...
 - ERK 1 | Entrauchungsklappe | Entrauchungs...

☉ Texte

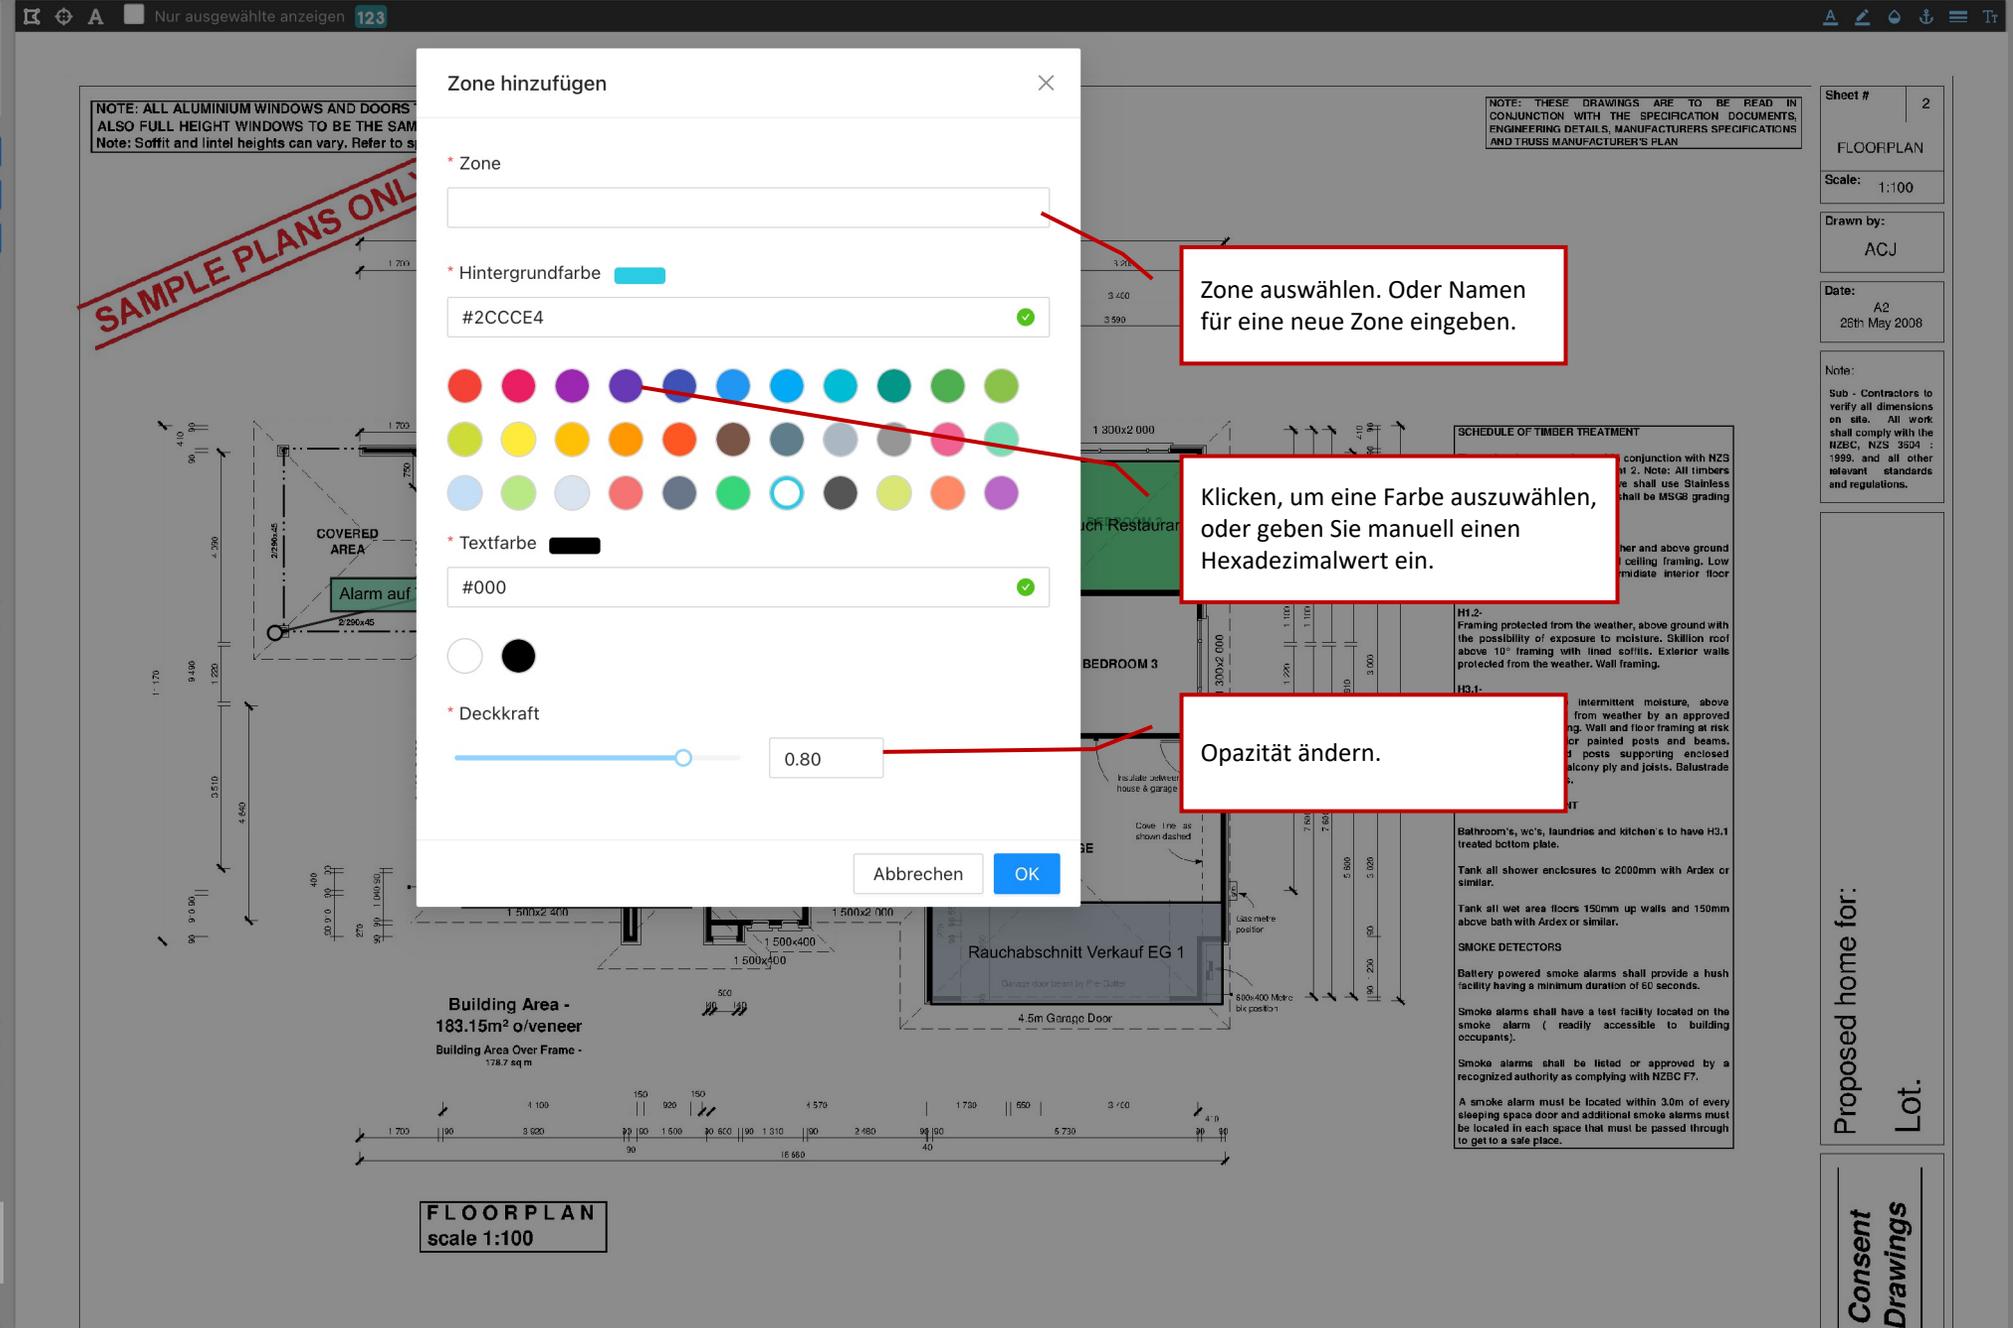

Dokument: Zone hinzufügen

FLOORPLAN
scale 1:100

Sheet # 2
FLOORPLAN
Scale: 1:100
Drawn by: ACJ
Date: A2
28th May 2008

Note:
Sub - Contractors to verify all dimensions on site. All work shall comply with the NZBC, NZS 3504 : 1999, and all other relevant standards and regulations.

Proposed home for:
Lot.

Consent
Drawings



Dokument: plan
Matrix: [Version 12] Migros Surseepark II, Bahnhofstrasse ...
Bereich: (Alle)
Geschoss: (Alle)

Zurück zum Grundriss

Neues Element hinzufügen

Zonen

- Durchbruch Restaurant
- Durchbruch Restaurant
- Handtaster
- Rauchabschnitt Verkauf EG 1
- Rauchabschnitt Verkauf EG 2

Elemente


- Rauchvorhang 2 | Rauchschürze | Rauchv...
- SLT 1 | Abströmöffnung | Schnellaufator 1, L...
- SLT 2 | Alarm auf Telefon | Testelement | Ve...
- SLT 3 | Schnellaufator | Schnellaufator 3, Me...
- Kopie von SLT 3 | Schnellaufator | Schnell...
- NSÖ 1.1 | Nachströmöffnung | Nachströmu...
- NSÖ 1.2 | Nachströmöffnung | Nachströmu...
- VEN 1 | Ventilator Abluft | Ventilator 1 - Mig...
- ERK 1 | Entrauchungsklappe | Entrauchungs...

Texte

Dokument: Element hinzufügen

NOTE: ALL ALUMINIUM WINDOWS AND DOORS SHOULD BE FULL HEIGHT WINDOWS TO BE THE SAME AS THE EXISTING WINDOWS.
Note: Soffit and lintel heights can vary. Refer to the manufacturer's specifications.

SAMPLE PLANS ON

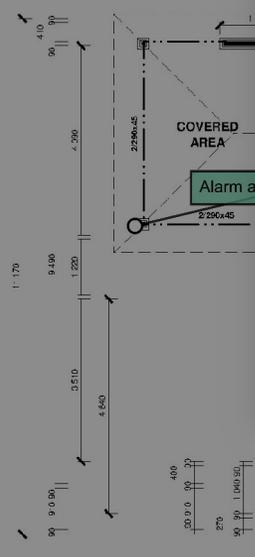

Building Area - 183.15m² o/veneer
Building Area Over Frame - 178.7 sqm

FLOORPLAN scale 1:100

NOTE: THESE DRAWINGS ARE TO BE READ IN CONJUNCTION WITH THE SPECIFICATION DOCUMENTS, ENGINEERING DETAILS, MANUFACTURERS SPECIFICATIONS AND TRUSS MANUFACTURER'S PLAN

Sheet # 2

FLOORPLAN

Scale: 1:100

Drawn by: ACJ

Date: A2

28th May 2008

Note:
Sub - Contractors to verify all dimensions on site. All work shall comply with the NZBC, NZS 3504 : 1999, and all other relevant standards and regulations.

Proposed home for:

Lot.

Consent Drawings

Element hinzufügen

* Element

Neues Element erstellen Elementkategorie hinzufügen Filter

* Hintergrundfarbe [Schreibgeschützt] #f06292

* Textfarbe #000

* Deckkraft 0.80

Abbrechen OK

Element aus der Matrix auswählen.

Die Farbe des Elementes kann sich nicht ändern. Sie ist über die Element-Kategorie festgelegt.

Opazität ändern.

Dokument: **plan**
 Matrix: [Version 12] Migros Surseepark II, Bahnhofstrasse ...
 Bereich: (Alle)
 Geschoss: (Alle)

Zurück zum Grundriss
 Elemente und Zonen filtern
 Dokument mit Markierungen herunterladen

Zonen
 Durchbruch Restaurant
 Durchbruch Restaurant

Hinweis:
 Verschieben des Ankerpunktes verschiebt die Markierung komplett, Verschieben des Textfeldes belässt den Ankerpunkt an seinem Ort.

Elemente
 Rauchvorhang 2 | Rauchschürze | Rauchv...
 SLT 1 | Abströmöffnung | Schnelllaufter 1, L...
 SLT 2 | Alarm auf Telefon | Testelement | Ve...
 SLT 3 | Schnelllaufter | Schnelllaufter 3, Me...
 Kopie von SLT 3 | Schnelllaufter | Schnelll...
 NSÖ 1.1 | Nachströmöffnung | Nachströmu...
 NSÖ 1.2 | Nachströmöffnung | Nachströmu...
 VEN 1 | Ventilator Abluft | Ventilator 1 - Mig...
 ERK 1 | Entrauchungsklappe | Entrauchungs...

Texte

Dokument: Elementmarkierung

Nur ausgewählte anzeigen 123

NOTE: ALL ALUMINIUM WINDOWS AND DOORS TO GO UP TO THE U/S OF THE SOFFITS. (ONLY ON HOUSES WITH SOFFITS) AND ALSO FULL HEIGHT WINDOWS TO BE THE SAME HEIGHT AS DOORS(ESPECIALLY IN CASES WHERE THERE ARE NO SOFFITS) Note: Soffit and lintel heights can vary. Refer to specific Cross Section to establish soffit and lintel heights for this house

NOTE: THESE DRAWINGS ARE TO BE READ IN CONJUNCTION WITH THE SPECIFICATION DOCUMENTS, ENGINEERING DETAILS, MANUFACTURERS SPECIFICATIONS AND TRUSS MANUFACTURER'S PLAN

SAMPLE PLANS ONLY

Building Area - 183.15m² o/veneer
 Building Area Over Frame - 178.7 sq m

SCHEDULE OF TIMBER TREATMENT
 These drawings are to be read in conjunction with NZ3 3504: 1999 July 2005 Amendment 2. Note: All timbers with treatment level H3 or above shall use Stainless steel fixings. All timber grading shall be MSG8 grading unless specified.
 Chemfree- Framing protected from the weather and above ground (not subfloor framing) Roof and ceiling framing. Low Risk interior wall framing. Intermediate interior floor framing. Roof trusses / purlins.
 H1.2- Framing protected from the weather, above ground with the possibility of exposure to moisture. Skillion roof above 10° framing with lined soffits. Exterior walls protected from the weather. Wall framing.
 H3.1- Framing exposed to intermittent moisture, above ground but protected from weather by an approved paint system or cladding. Wall and floor framing at risk to wet areas. Exterior painted posts and beams. Enclosed linets and posts supporting enclosed balconies. Enclosed balcony ply and joists. Balustrade framing. Cavity battens.
 WET AREA TREATMENT
 Bathroom's, wc's, laundries and kitchen's to have H3.1 treated bottom plate.
 Tank all shower enclosures to 2000mm with Ardex or similar.
 Tank all wet area floors 150mm up walls and 150mm above bath with Ardex or similar.
 SMOKE DETECTORS
 Battery powered smoke alarms shall provide a hush facility having a minimum duration of 60 seconds.
 Smoke alarms shall have a test facility located on the smoke alarm (readily accessible to building occupants).
 Smoke alarms shall be listed or approved by a recognized authority as complying with NZBC F7.
 A smoke alarm must be located within 3.0m of every sleeping space door and additional smoke alarms must be located in each space that must be passed through to get to a safe place.

Proposed home for:
 Lot.
 Consent Drawings

Document: **plan**
 Matrice: **[Version 12] Migros Surseepark II, Bahnhofstrass...**
 Partie: **(Tout)**
 Niveau: **(Tout)**

- Retour au plan d'étage
- Éléments et zones filtrants
- Télécharger le document avec les marqueurs

- © Zones
- Durchbruch Restaurant
 - Durchbruch Restaurant**
 - Handtaster
 - Rauchabschnitt Verkauf EG 1
 - Rauchabschnitt Verkauf EG 2

- © Éléments
- Rauchvorhang 2 | Rauchschürze | Rauchv...
 - SLT 1 | Abströmöffnung | Schnellaufator 1, L...
 - SLT 2 | Alarm auf Telefon | Testelement | Ve...**
 - SLT 3 | Schnellaufator | Schnellaufator 3, Me...**
 - Kopie von SLT 2
 - NSÖ 1.1
 - NSÖ 1.2
 - VEN 1 | Ventilator Abluft | Ventilator 1 - Mig...
 - ERK 1 | Entrauchungsklappe | Entrauchungs...

Bei Elementen entsprechend.

© Textes

Dokument: Zone/Element bearbeiten

Zonen ausblenden. Wenn Zonen ausgeblendet sind, werden sie nicht nach PDF exportiert. Dies ist auch in den Exportoptionen einstellbar.

Ein Hinweis zeigt, dass diese Zone noch nicht in der Matrix hinzugefügt wurde.

Zonenmarkierung löschen: Zone in der Matrix wird nicht gelöscht

Zone umbenennen: auch in der Matrix wird die Zone umbenannt

Zone bearbeiten: Farbe und Opazität

Neues Polygon zur Zone hinzufügen

Falls diese Zone auch in einem anderen Grundriss markiert ist, kann die andere Markierung hierher übertragen werden

NOTE: ALL ALUMINIUM WINDOWS AND DOORS TO GO UP TO THE U/S OF THE SOFFITS. (ONLY ON HOUSES WITH SOFFITS) AND ALSO FULL HEIGHT WINDOWS TO BE THE SAME HEIGHT AS DOORS (ESPECIALLY IN CASES WHERE THERE ARE NO SOFFITS) TO ESTABLISH SOFFIT AND LINTEL HEIGHTS FOR THIS HOUSE

NOTE: THESE DRAWINGS ARE TO BE READ IN CONJUNCTION WITH THE SPECIFICATION DOCUMENTS, ENGINEERING DETAILS, MANUFACTURERS SPECIFICATIONS AND TRUSS MANUFACTURER'S PLAN

Sheet # 2

FLOORPLAN

Scale: 1:100

Drawn by: ACJ

Date: A2 28th May 2008

Note: Sub - Contractors to verify all dimensions on site. All work shall comply with the NZBC, NZS 3504 : 1999, and all other relevant standards and regulations.

SCHEDULE OF TIMBER TREATMENT

These drawings are to be read in conjunction with NZ3 3504: 1999 July 2005 Amendment 2. Note: All timbers with treatment level H3 or above shall use Stainless steel fixings. All timber grading shall be MSG8 grading unless specified.

Chemfree-
 Framing protected from the weather and above ground (not subfloor framing) Roof and ceiling framing. Low Risk interior wall framing. Intermediate interior floor framing. Roof trusses / purlins.

H1.2-
 Framing protected from the weather, above ground with the possibility of exposure to moisture. Skillion roof above 10° framing with lined soffits. Exterior walls protected from the weather. Wall framing.

H3.1-
 Framing exposed to intermittent moisture, above ground but protected from weather by an approved paint system or cladding. Wall and floor framing at risk to wet areas. Exterior painted posts and beams. Enclosed linels and posts supporting enclosed balconies. Enclosed balcony ply and joists. Balustrade framing. Cavity battens.

WET AREA TREATMENT

Bathroom's, wc's, laundrias and kitchen's to have H3.1 treated bottom plate.

Tank all shower enclosures to 2000mm with Ardex or similar.

Tank all wet area floors 150mm up walls and 150mm above bath with Ardex or similar.

SMOKE DETECTORS

Battery powered smoke alarms shall provide a hush facility having a minimum duration of 60 seconds.

Smoke alarms shall have a test facility located on the smoke alarm (readily accessible to building occupants).

Smoke alarms shall be listed or approved by a recognized authority as complying with NZBC F7.

A smoke alarm must be located within 3.0m of every sleeping space door and additional smoke alarms must be located in each space that must be passed through to get to a safe place.

Proposed home for: Lot.

Consent Drawings

FLOORPLAN scale 1:100

Migros Surseepark II, Bahnhofstrasse 28, 6310 Sursee Version: 12 Versions-Infos: Ersteller Thomas Laschet_MES



Kenndaten Element					Verortung			Zustand und Aktion		Sicherheitsstro...		Test	first	Handfeuererm...	zweiter Brandmelder oder Hand...						
Elementtyp	Element-ID	Beschreibung	MSRL Nr.	BMA-Baustein	Bereich	Ges...	Standort	Zusta...	Beschreibung der Ak...	Funkti...	Zusta...	Testgruppe	Te...	Aus...	Aus...	Handt...	Aus...	Rauch...	Rauch...	Durch...	
Rauchschrütze	Rauchvorhang 2	Rauchvorhang horizontal, Oblicht			4	EG	Erschliessungszone / ...		4	Ja	Matrix	Bau	1			X		Zu	Zu	Zu	
Abströmöffnung	SLT 1	Schnellauftor 1, Lager	1		3	UG	Treppenhaus 2, Achse ...	Zu		Ja	Matrix	Lüftung	25			X		Auf	Auf	0	
Alarm auf Telefon	SLT 2	Testelement	1		2	UG	Verkauf - Lager, Achse...	Aus		Ja	Matrix	BMA	23			X		Aus	Auf	An	
Schnellauftor	SLT 3	Schnellauftor 3, Metzgerei		1	1	EG	Verkauf - Metzgerei, A...	Auf	12345	Ja								An	Auf	0	
Schnellauftor	Kopie von SLT 3	Schnellauftor 3, Metzgerei	123		4	EG	Verkauf - Metzgerei, A...	An	5	Ja								An	Auf	0	
Nachströmöffnung	NSÖ 1.1	Nachströmung, Doppelflügeltür...	asd1		neuer Bereich	EG	zurich	Zu	555	Ja							An	D	0	Auf	Auf
Nachströmöffnung	NSÖ 1.2	Nachströmung Fenster Parner...	1231234			DG	zurich	Aus	Drehtüre öffnet aussc...	Ja	Matrix	Bau					An	D	Zu	Auf	Auf
Ventilator Abluft	VEN 1	Ventilator 1 - Migros	test			DG	Dach	Aus	44	Ja	Matrix	Bau	10	D			Aus	D	0	Auf	Auf
Entrauchungsklappe	ERK 1	Entrauchungsklappe 1	test		neuer Bereich	OG	Technikraum	Zu		Ja	Matrix	Elektro	10		D		Aus	D	0	Auf	Auf
Nachströmöffnung	NSÖ 1	Nachströmung			Entrauchung ...	EG	Aussentüre Westseite,...	Zu		Ja	Matrix	Lüftung	10	D			0	D	Auf	X	Aus
Abströmöffnung	Test						Hallo	An		Ja	Matrix	Lüftung									
Brandschutzklappe	neue Klappe							Auf		Nein	Zu										
Brandschutzklappe	Kopie von neue k...							Auf		Nein	Zu										
Alarmübertragung ext...	sdff	sdsdsd	sd					Aus		Nein	0	BMA									
Abströmöffnung	aaaa							Zu		Ja	Matrix	Lüftung		D	D						

Wenn eine Zone im Grundriss markiert ist, wird hier ein Link zum Grundriss angezeigt.

Wenn ein Element im Grundriss markiert ist, wird hier ein Link zum Grundriss angezeigt.

Elementkategorien

- Test
- Mobile Abschlüsse
- RWA
- Entrauchungsanlagen

Dokument: Lokalisierung in der Matrix

Alarmgeber

- first
- Handfeuermelder
- zweiter Brandmelder oder ...
- test

Einzelheiten

Nichts ausgewählt

Historie

Leere Historie

Dokument: plan
Matrix: [Version 12] Migros Surseepark II, Bahnhofstrasse ...
Bereich: (Alle)
Geschoss: (Alle)

- Zurück zum Grundriss
 - Elemente und Zonen filtern
 - Dokument mit Markierungen herunterladen
- ☉ Zonen
- Durchbruch Restaurant
 - Durchbruch Restaurant
 - Handtaster
 - Rauchabschnitt Verkauf EG 1
 - Rauchabschnitt Verkauf EG 2

- ☉ Elemente
- Rauchvorhang 2 | Rauchschr... | Rauchv...
 - SLT 1 | Abströmöffnung | Schnellauftr 1, L...
 - SLT 2 | Alarm auf Telefon | Testelement | Ve...
 - SLT 3 | Schnellauftr | Schnellauftr 3, Me...
 - Kopie von SLT 3 | Schnellauftr | Schnell...
 - NSÖ 1.1 | Nachströmöffnung | Nachströmu...
 - NSÖ 1.2 | Nachströmöffnung | Nachströmu...
 - VEN 1 | Ventilator Abluft | Ventilator 1 - Mig...
 - ERK 1 | Entrauchungsklappe | Entrauchungs...

☉ Texte

NOTE: ALL ALUMINIUM WINDOWS AND DOORS ALSO FULL HEIGHT WINDOWS TO BE THE SAME
Note: Soffit and lintel heights can vary. Refer to s...

NOTE: THESE DRAWINGS ARE TO BE READ IN CONJUNCTION WITH THE SPECIFICATION DOCUMENTS, ENGINEERING DETAILS, MANUFACTURERS SPECIFICATIONS AND TRUSS MANUFACTURER'S PLAN

Building Area - 183.15m² o/veneer
Building Area Over Frame - 178.7 sq m

FLOORPLAN scale 1:100

Sheet # 2
FLOORPLAN
Scale: 1:100
Drawn by: ACJ
Date: A2 28th May 2008
Note: Sub - Contractors to verify all dimensions on site. All work shall comply with the NZBC, NZS 3504 : 1999, and all other relevant standards and regulations.

Proposed home for:
Lot.
Consent Drawings

Dokument mit Markierungen herunterladen

Der Export verwendet den aktuell eingestellten Filter.

plan:

- Dokument in Originalgrösse verwenden
- Exportrahmen verwenden
- Dokument pro Teilnehmer exportieren

Abbrechen OK

Plan exportieren

Der Plan kann mit Markierungen entweder in der Originalgröße oder in den vom Benutzer festgelegten Rahmen exportiert werden.

Sind die Testteilnehmer im Filter vorhanden, so erhält jeder Teilnehmer den Plan mit seinen jeweiligen Markierungen entsprechend.

Dokument: Plan exportieren

Dokument: **plan**
 Matrix: [Version 10] Migros Surseepark II, Bahnhofstrasse ...
 Bereich: (Alle)
 Geschoss: (Alle)

Zurück zum Grundriss
 Elemente und Zonen filtern
 Dokument mit Markierungen herunterladen

- © Zonen
- Durchbruch Restaurant
 - Handtaster
 - Rauchabschnitt Verkauf EG 1
 - Rauchabschnitt Verkauf EG 2

- © Elemente
- Rauchvorhang | Rauchschürze | Rauchvor...
 - SLT 1 | Schnelllaufter | Schnelllaufter 1, Lag...
 - SLT 2 | Schnelllaufter | Testelement | Verka...
 - SLT 3 | Schnelllaufter | Schnelllaufter 3, Me...
 - Kopie von SLT 3 | Schnelllaufter | Schnell...
 - NSÖ 1.1 | Nachströmöffnung | Nachströmu...
 - NSÖ 1.2 | Nachströmöffnung | Nachströmu...
 - VEN 1 | Ventilator Abluft | Ventilator 1 - Mig...
 - ERK 1 | Entrauchungsklappe | Entrauchungs...

© Texte

Dokument: eingefrorene Matrix

NOTE: ALL ALUMINIUM WINDOWS AND DOORS TO GO UP TO THE U/S OF THE SOFFITS. (ONLY ON HOUSES WITH SOFFITS) AND ALSO FULL HEIGHT WINDOWS TO BE THE SAME HEIGHT AS DOORS (ESPECIALLY IN CASES WHERE THERE ARE NO SOFFITS)
 Note: Soffit and lintel heights can vary. Refer to specific Cross Section to establish soffit and lintel heights for this house

SAMPLE PLANS ONLY

Bei eingefrorenen Matrizen ist die Zeichnung schreibgeschützt. Auswählen, Filtern und Exportieren sind aber funktionsfähig.



NOTE: THESE DRAWINGS ARE TO BE READ IN CONJUNCTION WITH THE SPECIFICATION DOCUMENTS, ENGINEERING DETAILS, MANUFACTURERS SPECIFICATIONS AND TRUSS MANUFACTURER'S PLAN

SCHEDULE OF TIMBER TREATMENT

These drawings are to be read in conjunction with NZS 3504: 1999 July 2005 Amendment 2. Note: All timbers with treatment level H3 or above shall use Stainless steel fixings. All timber grading shall be MSG8 grading unless specified.

Chemfree-

Framing protected from the weather and above ground (not subfloor framing) Roof and ceiling framing. Low Risk interior wall framing. Intermediate interior floor framing. Roof trusses / purlins.

H1.2

Framing protected from the weather, above ground with the possibility of exposure to moisture. Skillion roof above 10° framing with lined soffits. Exterior walls protected from the weather. Wall framing.

H3.1

Framing exposed to intermittent moisture, above ground but protected from weather by an approved paint system or cladding. Wall and floor framing at risk to wet areas. Exterior painted posts and beams. Enclosed linels and posts supporting enclosed balconies. Enclosed balcony ply and joists. Balustrade framing. Cavity battens.

WET AREA TREATMENT

Bathroom's, wc's, laundries and kitchen's to have H3.1 treated bottom plate.

Tank all shower enclosures to 2000mm with Ardex or similar.

Tank all wet area floors 150mm up walls and 150mm above bath with Ardex or similar.

SMOKE DETECTORS

Battery powered smoke alarms shall provide a hush facility having a minimum duration of 60 seconds.

Smoke alarms shall have a test facility located on the smoke alarm (readily accessible to building occupants).

Smoke alarms shall be listed or approved by a recognized authority as complying with NZBC F7.

A smoke alarm must be located within 3.0m of every sleeping space door and additional smoke alarms must be located in each space that must be passed through to get to a safe place.

Sheet # 2
 FLOORPLAN
 Scale: 1:100
 Drawn by: ACJ
 Date: A2
 26th May 2008
 Note:
 Sub - Contractors to verify all dimensions on site. All work shall comply with the NZBC, NZS 3504 : 1999, and all other relevant standards and regulations.

Proposed home for:
 Lot.

Consent Drawings



Firma: TEST - Design-to-Production

Suche

- Beispiele Schönbühl
 - Matrizen
 - bigexcel
 - ExternErstellt
 - Huge Brandfallsteuermatrix
 - Huge Matrix 2
 - Huge Matrix 3
 - huger
 - import
 - Migros Surseepark II, Bahnhofstrasse 28, 6310 Sursee
 - test
 - test-import
 - test2
 - testimport2
 - Matrix hinzufügen
 - Tests
 - Dokumente
- Key User Schulung
- Test HST hahaha
- Objekt hinzufügen

Dokumente herunterladen

Bitte wählen Sie Dokumente zu dieser Matrix aus, um sie herunterzuladen.

plan × Rain__EG_Doku-Plan_2020-08-26 ×

[Konfigurieren](#)

Einzelheiten - Migros Surseepark II, Bahnhofstrasse 28, 6310 Sursee

- d2p_exmaple_sursee_matrix
- Migros Surseepark II, Bahnhofstrasse 28, 6310 Sursee
- Brand...
- Erste...
- chen@d2p.ch

Aus dem Hauptmenü lassen sich mehrere Dokumente auf einmal herunterladen. Sie können aus allen zur gleichen Matrix gehörenden Matrix Dokumenten wählen.

[Matrix öffnen](#)



[Dokumente herunterladen](#)

Zuletzt besucht

TEST - Design-to-Production / Beispiele Schönbühl /	Dokument	plan
TEST - Design-to-Production / Beispiele Schönbühl /	Matrix	Migros Surseepark II, Bahnhofstrasse 28, 6310 Sursee
TEST - Design-to-Production / Beispiele Schönbühl /	Test	230717_Chen
TEST - Design-to-Production / Beispiele Schönbühl /	Test	test
TEST - Design-to-Production / Beispiele Schönbühl /	Matrix	Migros Surseepark II, Bahnhofstrasse 28, 6310 Sursee
TEST - Design-to-Production / Beispiele Schönbühl /	Test	trial_scenario

Dokumente: mehrere Dokumente herunterladen



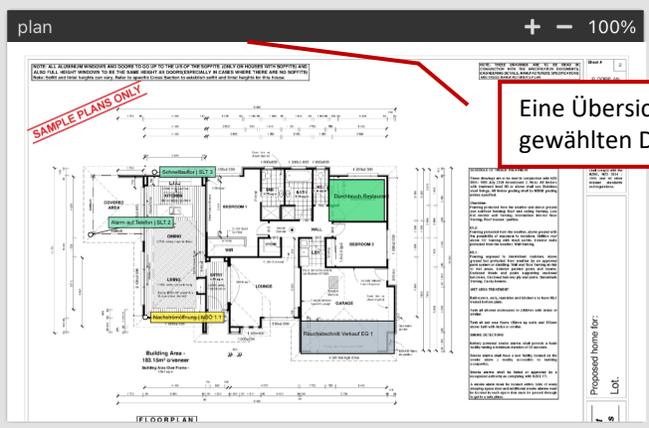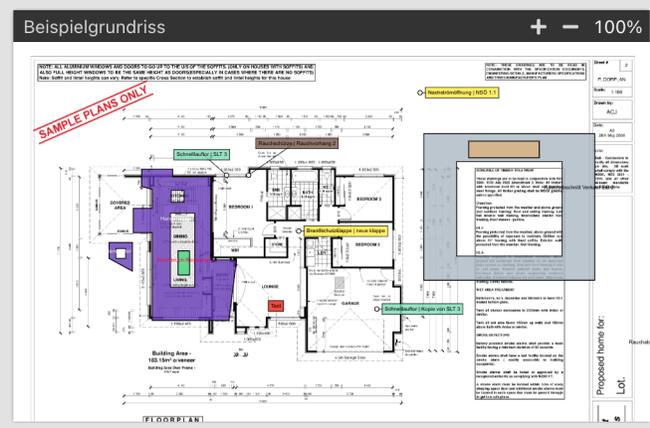

Eine Übersicht aller zum Download gewählten Dokumente

Elemente und Zonen filtern

Dokument mit Markierungen herunterladen

Filtern

Alle Dokumente herunterladen

Dokumente: mehrere Dokumente herunterladen